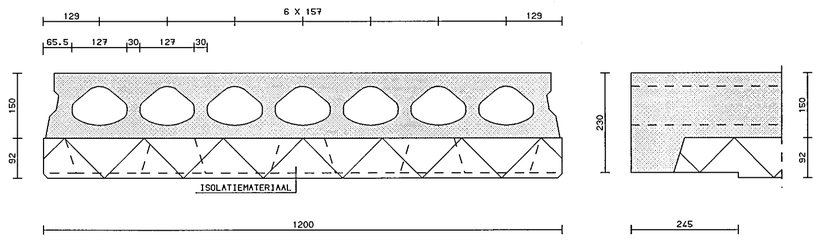

GEISOLEERDE OPLEGGING VLOERTYPE GL150K

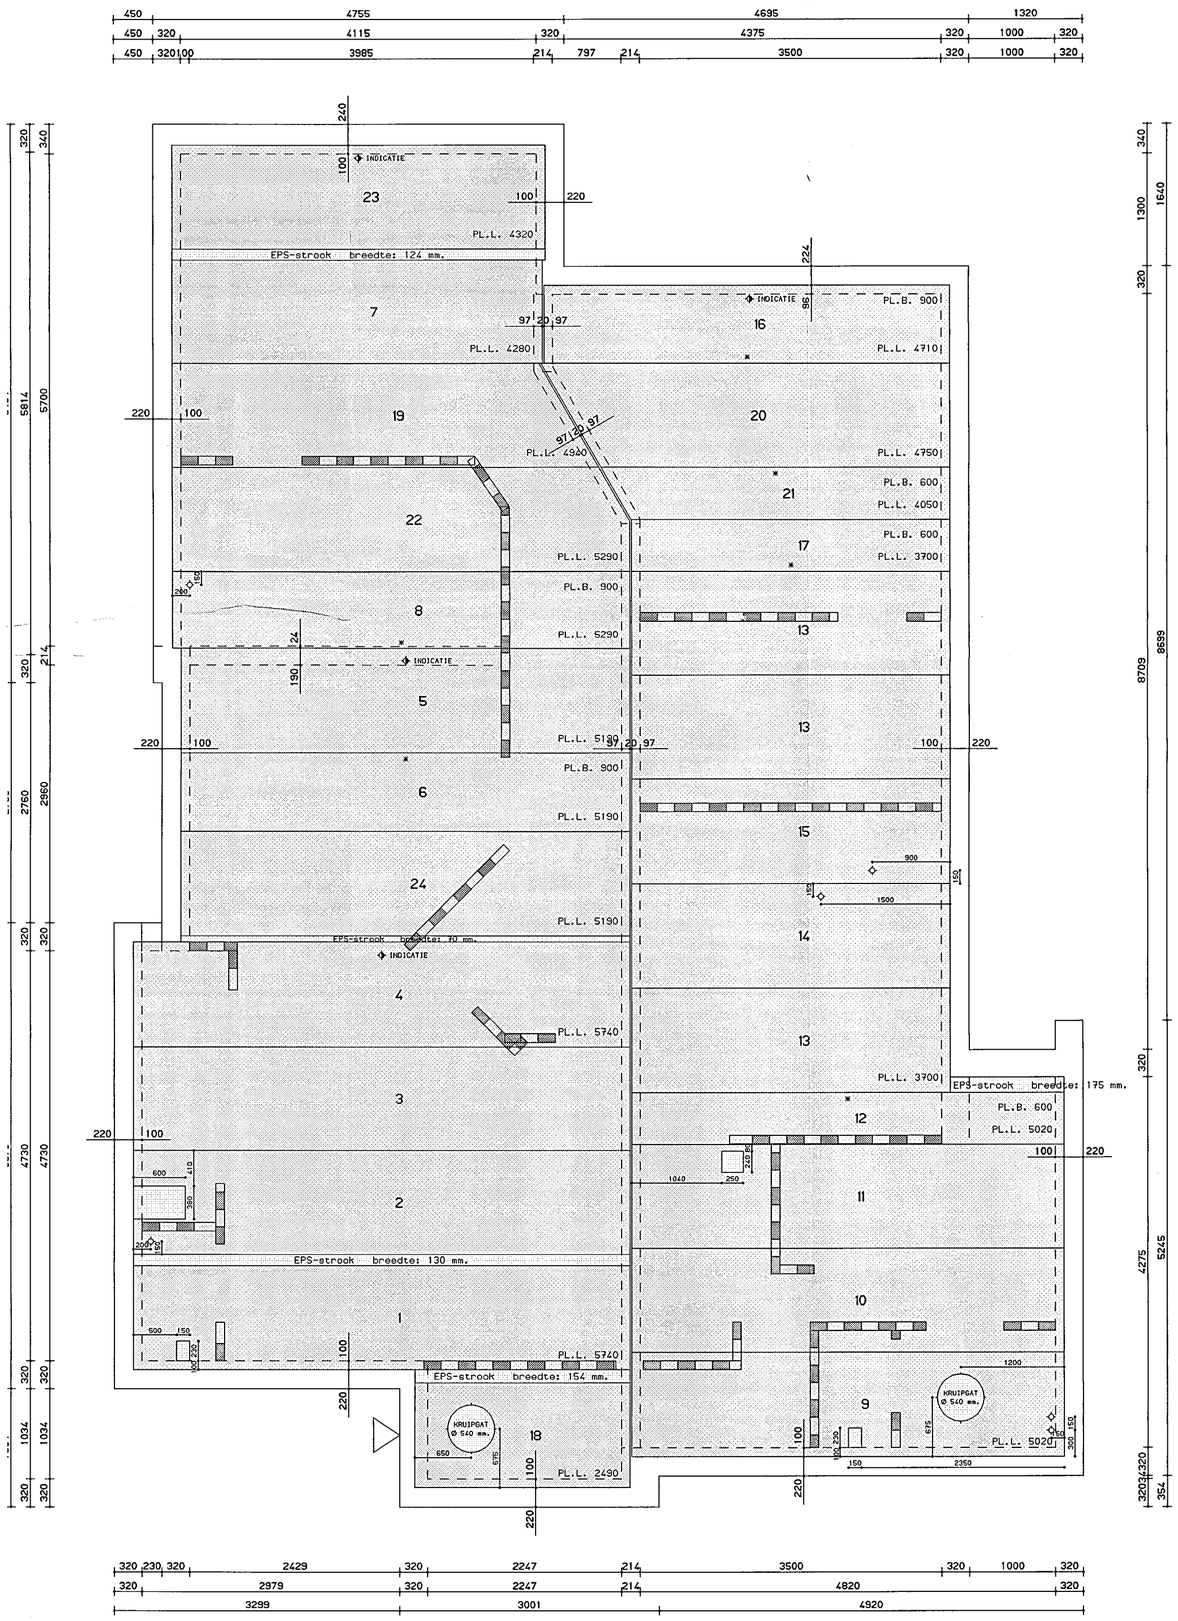

SPECIFICATIE

UITVOERING VLOERTYPES
B = BRANDVERTRAGEND
G = ONTWATERINGSGAATJES
R = OPGERUVD
K = GEISOLEERDE KOP
A = AKOESTISCH GEIS. KOP
W = MINERALE WOL

WAPENING PLATEN
ONDER/BOVENWAPENING
X = STRENGEN Ø12.5 mm
S = STRENGEN Ø 9.3 mm
D = DRADEN Ø 5.0 mm

A 132.90 m2
AANTAL GETEKEND : 1

PASSTROOK EPS-HARDSCHUIM M2	AANTAL
2.74	3.51

VLOERTYPE : GL150K 132.90 m2

GET.	MERK SP.B.	AAN-TAL	LENGTE mm	BREEDTE mm	GEW. kg	WAPENING
1	-	1	5740	1200	1598	S2D6-D4
2	-	1	5740	1200	1598	S2D6-D4
3	-	1	5740	1200	1598	D8-D4
4	-	1	5740	1200	1598	S2D6-D4
5	-	1	5190	1200	1445	D8-D2
6	-	1	5190	900	1084	D6-D2
7	-	1	4280	1200	1192	D6-D2
8	-	1	5290	900	1105	D6-D2
9	-	1	5020	1200	1398	S2D6-D2
10	-	1	5020	1200	1398	D8-D2
11	-	1	5020	1200	1398	D8-D2
12	-	1	5020	600	699	D3-D1
13	-	3	3700	1200	1030	D6-D2
14	-	1	3700	1200	1030	D6-D2
15	-	1	3700	1200	1030	D6-D2
16	-	1	4710	900	983	D6-D2
17	-	1	3700	600	515	D3-D1
18	-	1	2490	1200	693	D6-D2
19	-	1	4940	1200	1375	D8-D2
20	-	1	4750	1200	1322	D8-D2
21	-	1	4050	600	564	D3-D1
22	-	1	5290	1200	1473	D8-D2
23	-	1	4320	1200	1203	D6-D2
24	-	1	5190	1200	1445	D8-D2

WONINGNUMMERS CONFORM SITUATIE dd 27-10-1999

AFLEVERADRES : Rijksstraatweg
BOUWPLAATS : HEEMSKERK
WONINGTYPE : A

NUMMERS GETEKEND : 1 (1x)

RENVOOI

ELEMENTEN VOLGENS KOMO ATTEST-MET-PRODUKTCERTIFICAAT, NUMMER: K2211 K2212 K2213 K2435

VLOERGEGEVENS

VLOERTYPE	GL150K
EIGEN GEWICHT	2.42 kN/m2
VLOERDIKTE tpv OPLEGGING INCL. EVT. DRUKLAAG EXCL. AFWERKING	230 mm
VULBETON(excl. rand- en tussenoplegging)	6.4 L/m1
Rc-WAARDE	2.5 m2K/W
1. Gebruiksbelasting :	
AFWERKING	1.00 kN/m2
GELIJKMATIG VERD. WANDBELASTING	0.56
VERANDERLIJKE BELASTING	1.75 (Ψ=0.40)

BELASTINGEN GEVAL : 1
1.25 kN/m

SPARINGEN
- RECHTHOEKIGE SPARING DOOR EN DOOR
- RECHTH. SPARING HALFVERDIEPT ZONDER VERZWAKKING
- RECHTH. SPARING HALFVERDIEPT MET VERZWAKKING
- SPARING BOREN/ZAGEN IN HET WERK
- CENTRAALDOOS
- RONDE SPARING Ø 60 MM

ALGEMEEN
MAATVOERING IN mm.
PLAATBREEDTE = 1200 mm.
△ = PLAATS VOORDEUR

WAARDEN IN RENVOOI GELDEN TENZIJ ANDERS AANGEGEVEN OP TEKENING

LET OP

Aflevering van de vloerelementen vindt zonder verdere voorafgaande berichtgeving plaats in week: 48

In de week voorafgaand aan deze week kan telefonisch geinformeerd worden naar de dag van levering

Voor losplaats en montage zie bijgesloten verwerkingsadviezen

VOOR UITVOERING

VBI Verkoop Maatschappij BV
Postbus 31, 6850 AA, Huissen.
tel.: (026) 379 79 79, fax.: (026) 379 79 00

doorkiesnummers : Tekenkamer - VBI (026) 379 79 76
Planning/Expeditie (026) 379 79 86

CONTACTPERSOON TEKENWERK: E. Buijs (026) 379 77 82

BOUWPROJECT : duo-huisartsenpraktijkruimte TE HEEMSKERK

WERKADRES : Rijksstraatweg

INGEKOMEN 1 2 JAN. 200

OPDRACHTGEVER : Aannemersbedrijf Neuteboom B.V.
Timmerwerf 48 1969 NJ HEEMSKERK
TEL: (0251) 23 24 18

ARCHITECT : Architektenburo O.A. de Vree BV
Postbus 209 1900 AE CASTRICUM
TEL: (0251) 65 16 85

CONSTRUCTEUR : Ing. R.P.H. Boom Bouwadvies- & Konstruktieburo
Ypesteinerlaan 63 1851 WG HEILOO
TEL: (072) 532 05 15

Bouwadvies- en Konstruktiebu
ing. R.P.H. Boom
Ypesteinerlaan 63
1851 WG Heiloo
tel : (072) 5320515
fax : (072) 5320755

TYPE : A - A

rekenen met u.b. = 2,5 kN/m², ψ=0,5 volgens statische berekening d.d. 27/10/99.
R. Verkerk 25/01/00.

VLOERPEIL : begane grond

1	1TC 24-09-1999 EST	SCHAAL 1:50	I	TEKENINGNUMMER VBI 99-12467-001
2	1TF 28-10-1999 EST			
3		6*		WERKNUMMER OPDRACHTGEVER
4				
5				