



BOVENAANZICHT


- azobé-damwand dik 6cm  
planklengte 6,00 m1
- azobé-palen 80 x 80 x 4000 mm
- azobé-gordingen 50 x 150 mm
- dekdelen anti-slip 28 x 145 mm

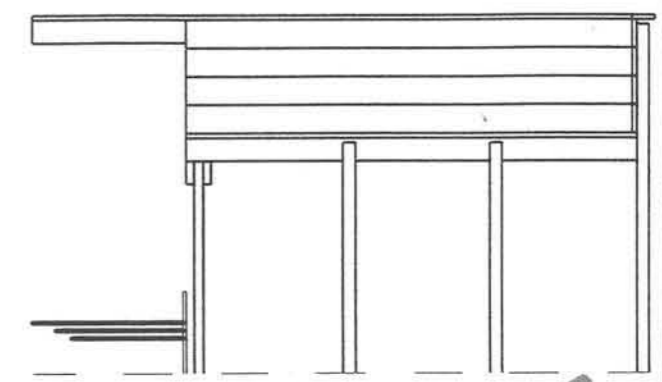


DOORSNEDE B-B

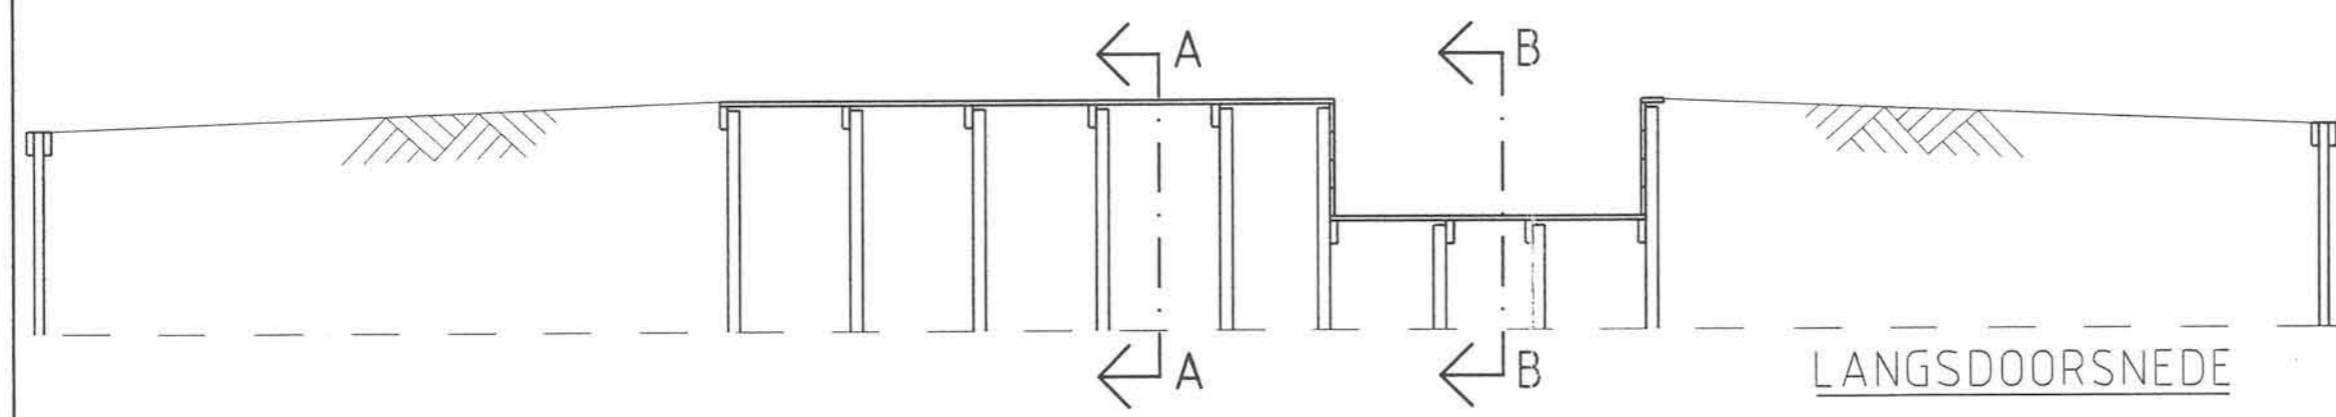

LANGSDOORSNEDE

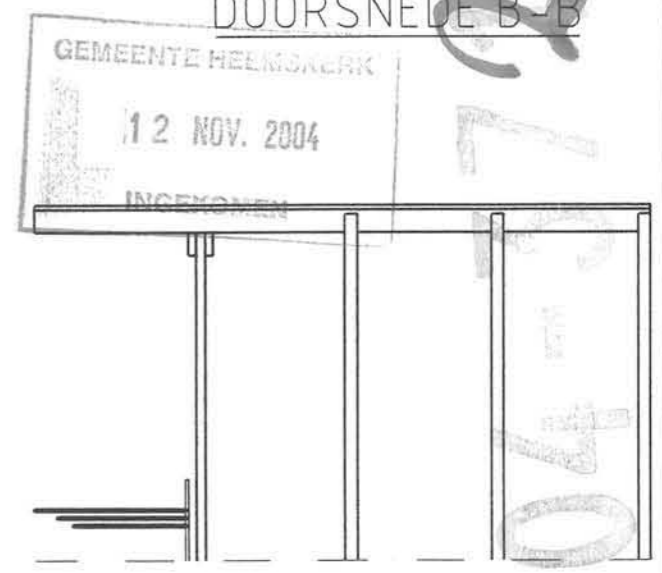

DOORSNEDE A-A

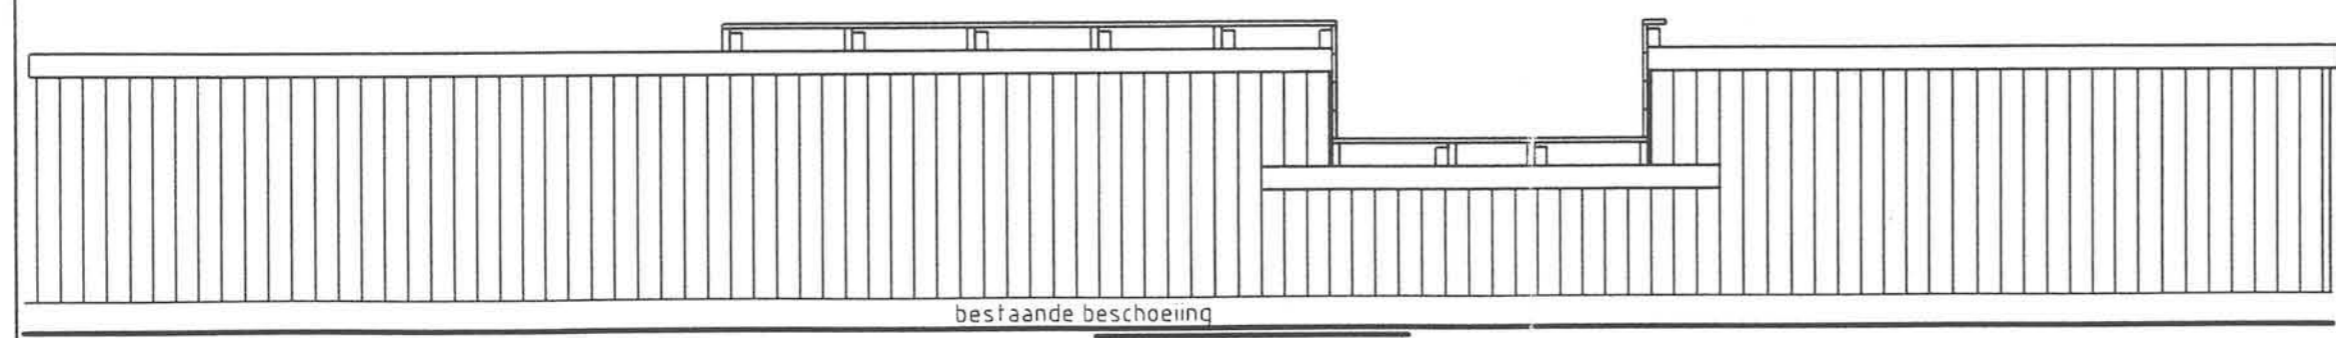

VOORAANZICHT

VLONDER EN BESCHOEIING ACHTERTUIN  
 AMELAND 17 te HEEMSKERK  
 OPDRACHTGEVER: DHR E. OOMS

Welstandscommissie  
 Broekpolder  
 gemeente  Heemskerk  
 Beoordelingsdatum  
 24 NOV. 2004

  
 Aannemingsmaatschappij B.V.  
 Grond-, weg- en waterbouw

getekend: J.WEZEL  
 datum: 9-11-2004  
 formaat: A3  
 schaal: 1:50  
 projectnr.: 040204  
 tekeningnr.: 001