


situatie 1:1000  
gem. heemskerk sectie B nr. 1874

Behoort bij besluit van:  
de Raad **20020470**  
B. en W. van Heemskerk  
  
18 OKT 2002  
  
Mij bekend.  
De secretaris van Heemskerk,  
*[Signature]*

INGEKOMEN 03 OKT. 2002

= VERBLIJFSGEBIED vk = verkeersruimte VR = VERBLIJFSRUIMTE OR = ONBENOEMDE RUIMTE ALLE MATEN ONDERLING EN IN HET WERK TE CONTROLEREN

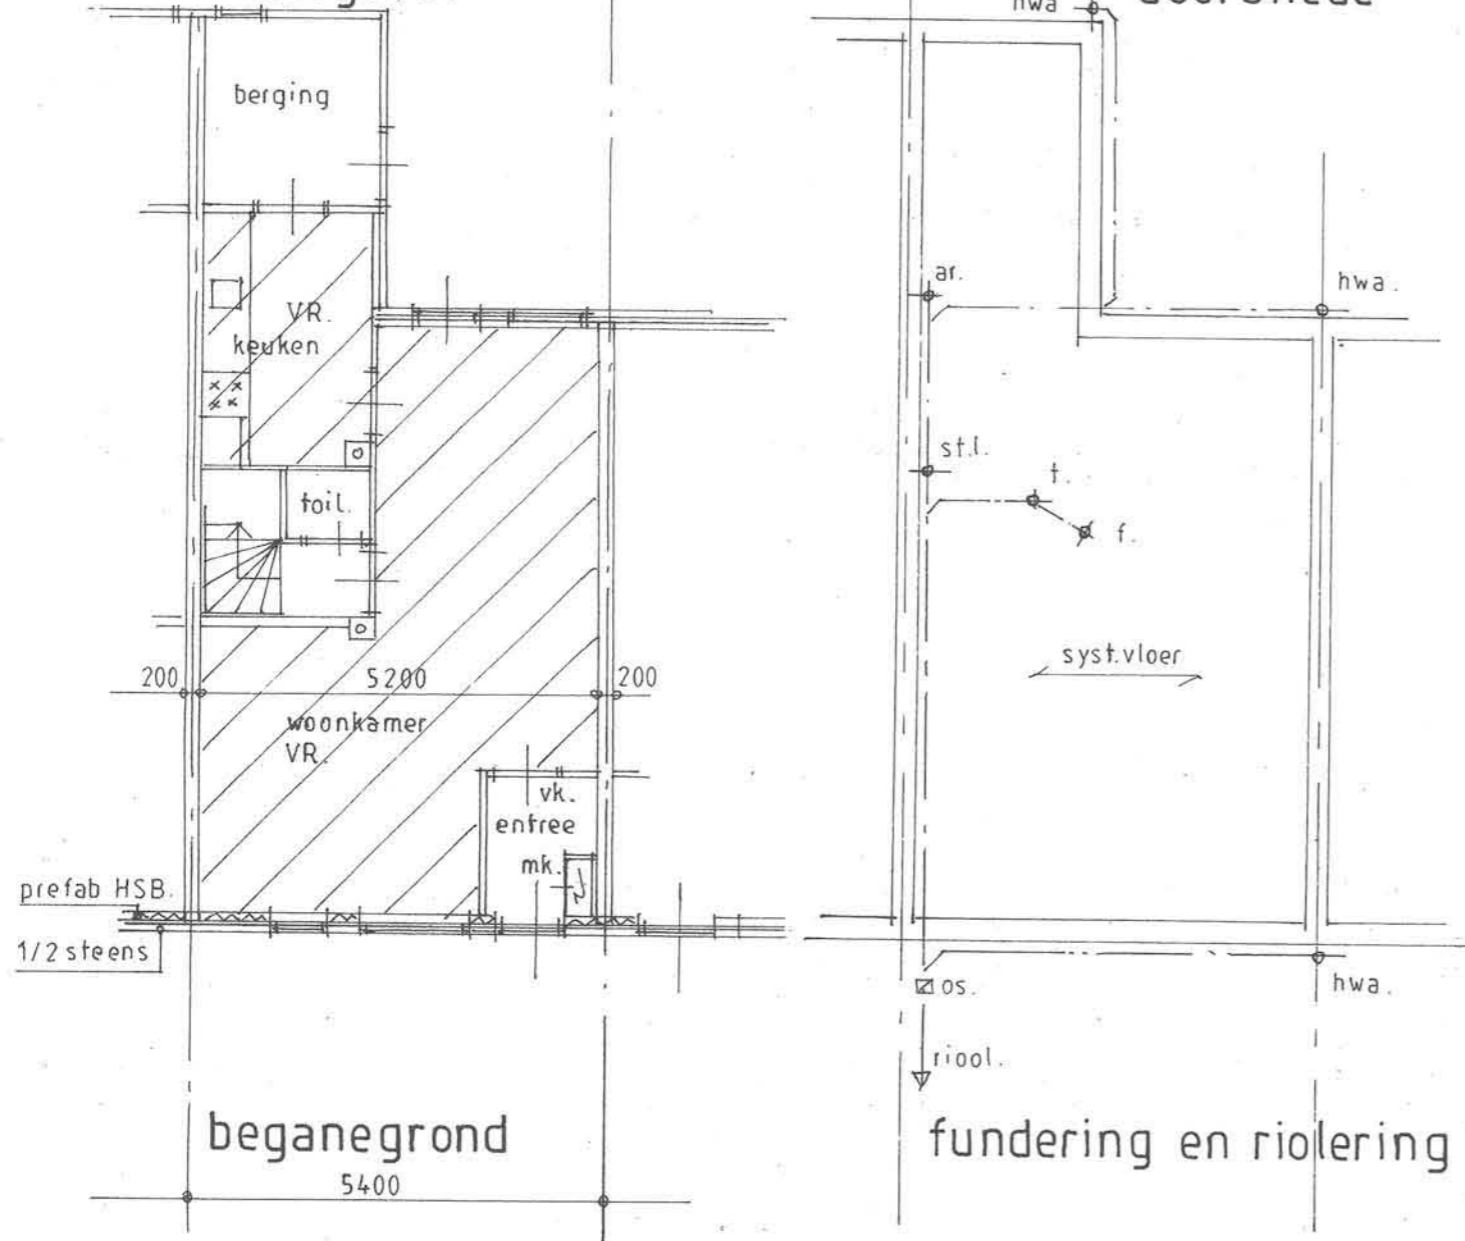

betreft: <b>ALETTA JACOBSSTRAAT 130 HEEMSKERK</b>		
BOUWEN ERKER AAN VOORZIJDDE WOONHUIS		
<b>BOUWBURO HERMAN BOSMAN</b>		<b>hb</b>
buro voor bouwkunde en binnenhuisarchitectuur		
wilhelmina druckerstraat 3 2135 hh hoofddorp tel 023 - 563 04 51		
getekend d.d.: 5-9-2002 24-9-2002	onderdeel: <b>bestaande toestand</b>	werknr.: <b>0242</b>
gewijzigd d.d.:	i.o.v.: fam. T. van ZIJL, Breedweerlaan 150, 1963BP, Heemskerk <i>(zie correctie tek. 02)</i>	tek.nr.: <b>01</b>
schaal: 1:100		afm.: A3

02-420