

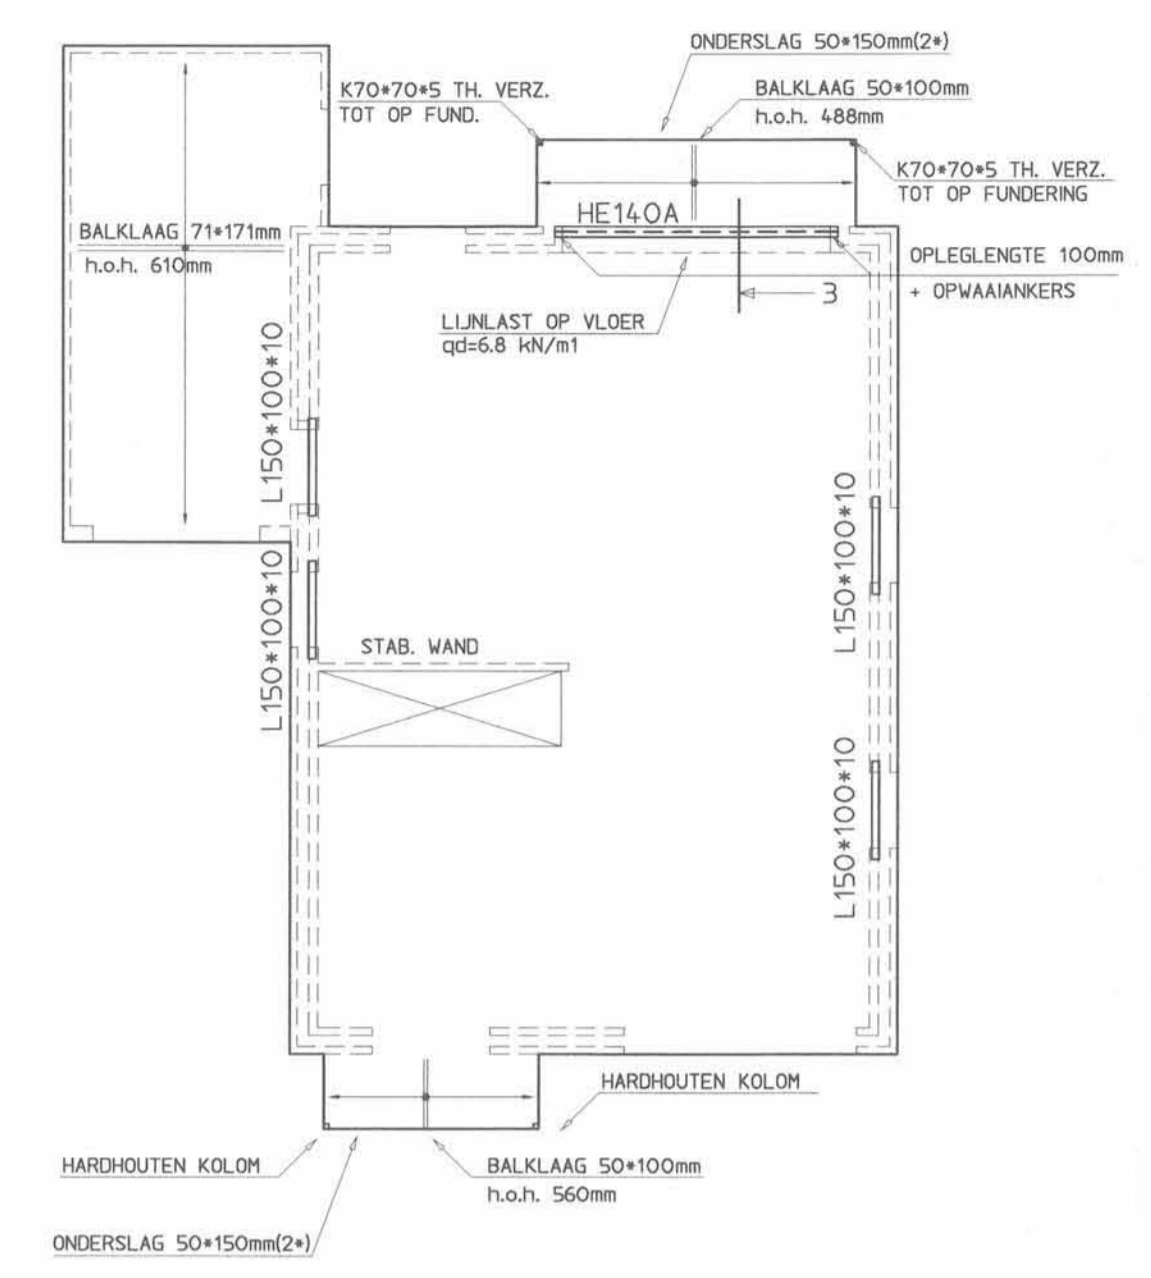
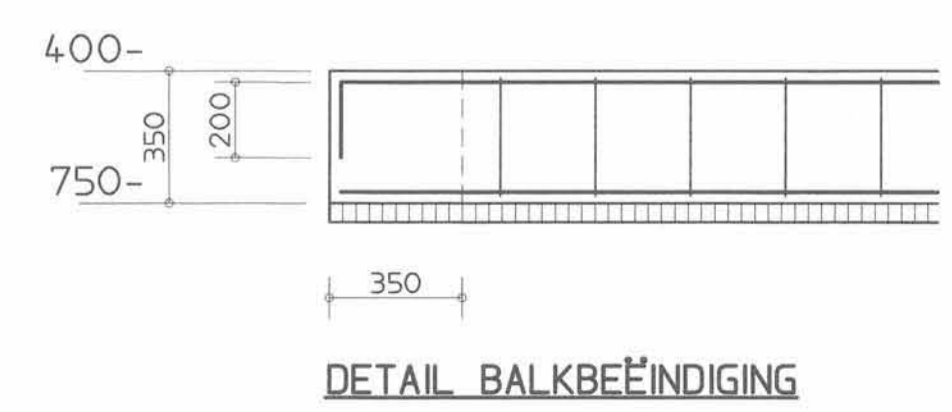
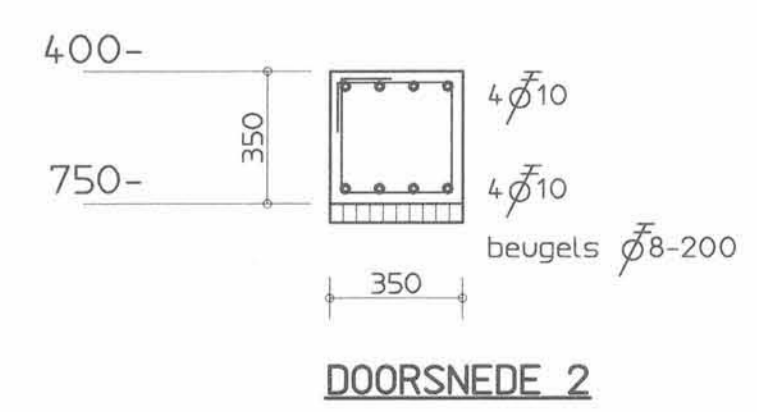
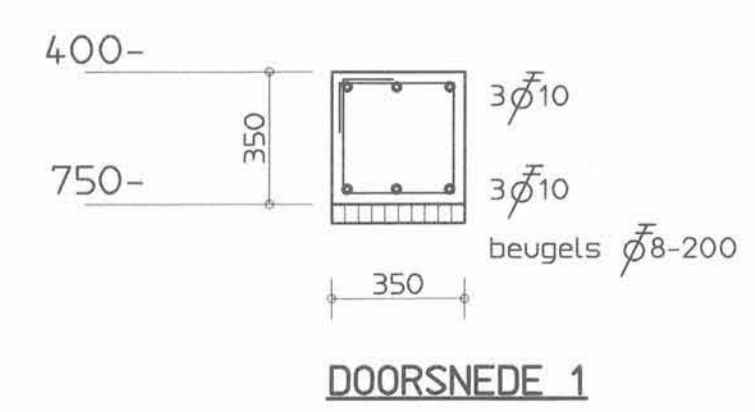


DE AANGEGEVEN WAPENING OVER DE VOLLEDIGE LENGTE VAN DE BALK  
 INDIEN NIET ANDERS AANGEGEVEN, BALKEN WAPENEN VOLGENS DOORSNEDE 1  
 DENK OM AARDEDRAD EN DOORVOER T.B.V. NUTSBEDRIJVEN

**FUNDERING + PALENPLAN**

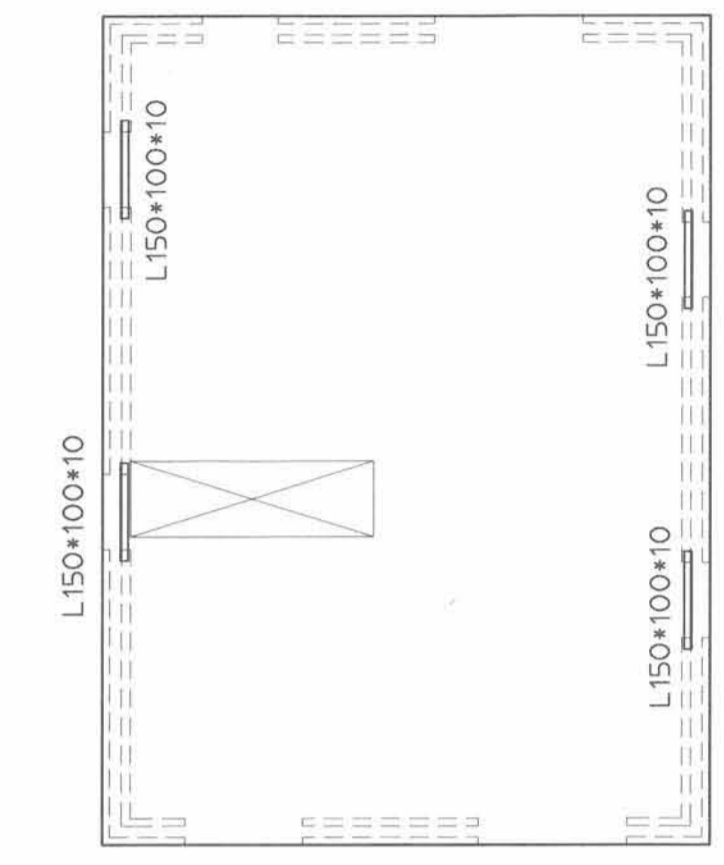

OPLEGLENGTE OP METSELWERK TENZIJ ANDERS AANGEGEVEN 150 MM

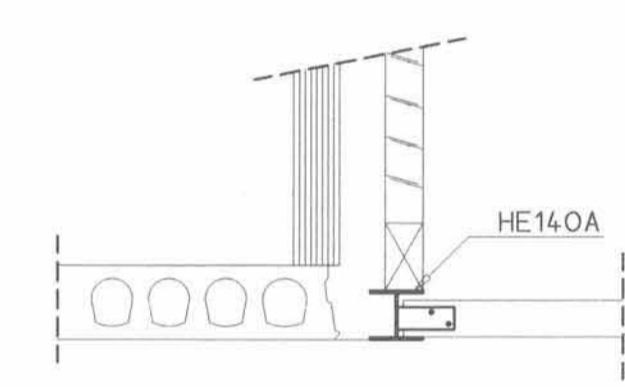

OPLEGLENGTE OP METSELWERK TENZIJ ANDERS AANGEGEVEN 150 MM

NR	KN
1	70
2	71
3	59
4	124
5	134
6	139
7	144
8	147
9	149
10	147
11	145
12	58
13	3
14	3
15	90
16	98
17	107
18	127
19	138
20	145
21	147
22	143
23	140
24	135
25	121
26	112
27	138
28	120
29	132
30	124
31	108
32	23
33	23

REKENWAARDEN

OPGAVE GEMEENTE:  
 PEIL = 24.0 M+ N.A.P.



PAALLENTE KONTROLEREN I.V.M. PEIL

PEIL	24.0+ N.A.P.	<b>BETON PALEN</b>	<b>BETON:</b> STERKTEKLASSE B25 MILEUKLASSE 2 STAALKWALITEIT FeB 500
N.A.P.	0.000		
maaiveld	4.50- N.A.P.	Betonpalen : $\varnothing$ 220 mm	DEKKING OP DE BUITENSTE STAAF: BALKEN 30 MM. VLOEREN 25 MM. WANDEN 25 MM. ONZICHTBARE DELEN 5 MM. EXTRA
	maaiveld	lengte = 10.75 m. aantal 33 stuks	
7.50- P (=51.0- N.A.P.)	7.30- P afvalhoogte	Type heiblok: Hydraulisch Gew.heiblok : Junttan HHK-4 Max. paalbel.: Fd = 14.9 kN.	

11.000- N.A.P. Inheinvlo

GEMEENTE HEEMSKERK  
 03 MEI 2004  
 INGEKOMEN

**ADVIESBURO WFO BV**  
 beton-, staal- en houtconstructies  
 E-mail: info@adviesburowfo.nl

Nijverheidsweg 9  
 1693 AH Wervershoof  
 Postbus 100  
 1693 ZJ Wervershoof  
 telefoon 0228-583576  
 fax 0228-582328

Projekt: Nieuwbouw woning te Heemskerk Plan de Wierden nr. 62.1 i.o.v. Fam. J.C. van Baaren	Opdrachtgever: Bouwbedrijf B. Desanois bv Postbus 48 1610 AA Grootebroek tel.: 0228-511300 fax: 0228-511796	Datum: 28-04-04	Gekontr.:
Onderdeel: <b>FUNDERING + PALENPLAN</b> <b>OVERZICHT STAALCONSTRUCTIE</b>	Get. : T.T.V. Ha Konstr.: T.T.V. Ha Schaal : 1:50, 1:20	Order-nr.: 2004-12412	Tek.nr.: <b>K-1</b>

DEZE TEKENING BLIJFT EIGENDOM VAN ADVIESBURO W.F.O. B.V. EN MAG NIET ZONDER TOESTEMMING WORDEN GEKOPIEERD.