

STUKLIJST KANAALPLATEN

MERK	AANTAL	TYPE	LENGTE	BREEDTE	STRENG	VOL/SP
1	1	SV20	7500	1200	DD	S
2	1	SV20	7500	1200	DD	S
3	1	SV20	7500	1200	DD	S
4	1	SV20	4160	1200	CD	S
5	1	SV20	7500	1200	ED	S
6	1	SV20	7500	1200	DD	V
7	1	SV20	7500	1200	DD	S
8	1	SV20	7500	1200	DD	S
9	1	SV20	7500	900	DD	P
						9 stuks

LEGGEN VAN VLOEREN:

Plaatnummer welke op de legtekening in het element is getekend, correspondeert precies met het nummer welke op de kop v/h betonelement is geschreven. Deze elementen dienen dan ook op deze wijze gelegd te worden. DUS ! . . . nummer van element op legtekening links, betonelement op bouw met nummer links.

Voegvulling SV15 elementen : ± 4,7liter/m²
 Voegvulling SV20 elementen : ± 6,8liter/m²

Betonkwaliteit: B 15 Woningbouw
 Betonkwaliteit: B 25 Utiliteitswerk

Korrelgrootte: max. 8 mm

BELASTINGEN: Gaarne kap/zolderbelastingen opgeven/controleren

VLOERBELASTINGEN		KANAALPLAATGEGEVENS	
VERANDERLIJKE BELASTING:	1,75 KN/M ²	SPAR.: 14	Centr.doos: 5 Schuine Kanten: 0
AFWERKING:	50 mm = 1,0 KN/M ²	ELEMENTHOOGTE:	- mm
(I.s.w. niet of gedeeltelijk getekend.)		Rc WAARDE (m ² K/W):	Vlamdovend: NEE
= 1,7 KN/M ² = Gespreid: 0,7 KN/m ²		ELEMENTEN m ² :	74,74 m ² P.S.: 0,00 m ²
= 5,0 KN/m ²			
Gerekend dat er geen kapbelasting op de vloer rust.			
Gerekend dat er geen zolderbelasting op de vloer rust.			
<input type="checkbox"/> BETONGRANULAAT <input type="checkbox"/> HAMERKOPSPARINGEN <input type="checkbox"/> CONVECTORPUTSPARING <input type="checkbox"/> HOUTEN KRUIPLUIK <input type="checkbox"/> ONTWATERINGSGAATJES <input type="checkbox"/> OPEN KANALEN (AANTAL) <input type="checkbox"/> OPLEGVILT M1 <input type="checkbox"/> OPRUWEN		<input type="checkbox"/> PLASTIC DEKSELS (AANTAL) <input type="checkbox"/> RESOLASTIC (MEEGESTORT) <input type="checkbox"/> RONDE KRUIPLUIKEN <input type="checkbox"/> VLAMDOVEND <input type="checkbox"/> WEGHALEN BOVENLAAG M1 <input type="checkbox"/> RAVEELIJZERS (AANTAL)	

Werk **Woning fam. J.C. Baaren** Totaal SV20: 74,74 m²
 plan "de Wieren" nr. 62.1
 Heemskerk

Opdr.gever van Spaansen: **Bouwbedr Desaunis bv**, Postbus 48, 1610 AA Bovenkarspel, Tel: 0228-511300, Fax: 0228-511796

Architect: **Bob Nieuweboer**, Tel: 03-395-3333


Aannemer: **SPAAENSEN SYSTEEMVLOEREN B.V.**, SCHEIDERSWEG 6, 1731 LX Winkel, POSTBUS 10, 1730 AA Winkel, Tel: 0224-541844, Fax: 0224-542495, tekeningen@spaansen.nl

Konstruktieur: **WFO**, Tel: 03-395-3333

Postadres: **03 MEI 2004**, INGEKOMEN


Datum	Index	Wijzigingen	Get.
08/04/04	VRL	DEF IVM WFO	AVV
DEFINITIEF			
Schaal 1:50	Formaat A2	Nagezien Get. A vt Veer	Dat. 7-4-2004
			SUBNR--BLADNR: 2-1

Onderdeel **1ste VERDIEPINGSVLOER** Dossier nr. **20661**

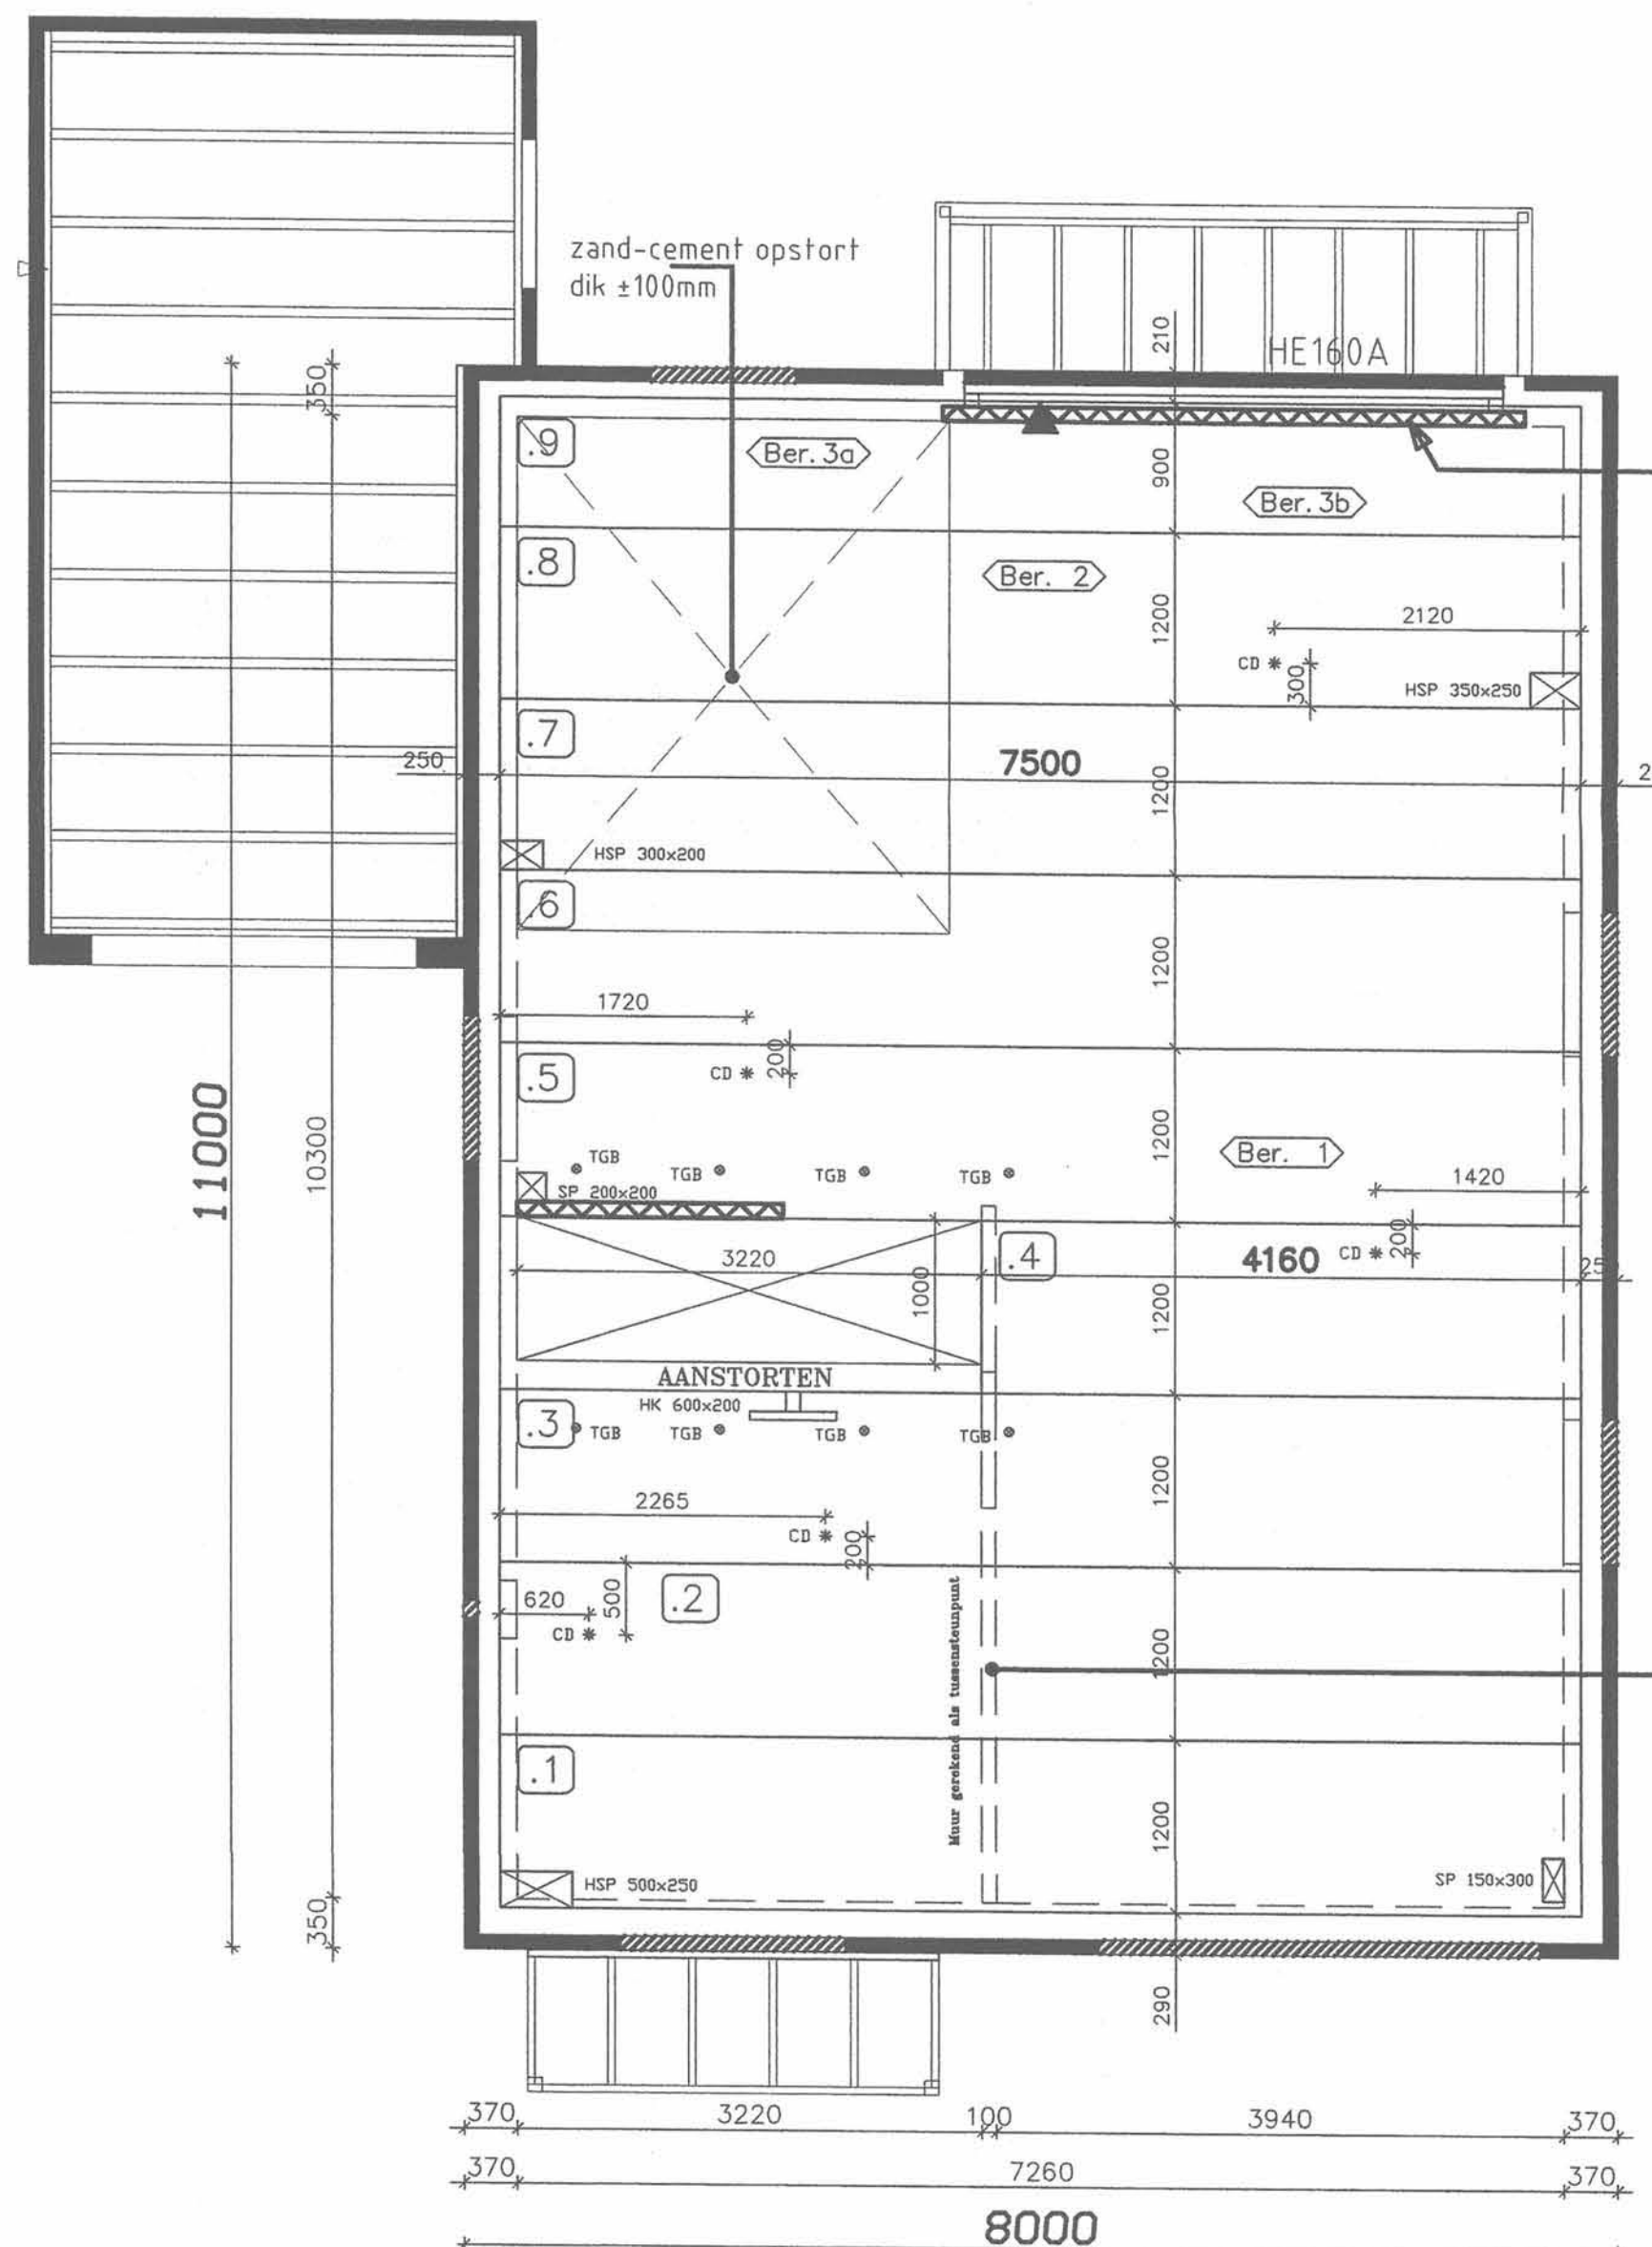

VOORGESPANNEN KANAALPLAAT TYPE: SV-200
 * Voer aansluitingen/bijzonderheden (details): zie, KOMO-attest.
 * KOMO-attest dient tijdens het leggen op de bouw aanwezig te zijn!

SV-200 : Elementdikte: 200 - breedte: 1200 mm
 Eigen gewicht: 3,12 kN/m² = 312 kg/m²
 Voegvulling : 6,8 ltr./m²

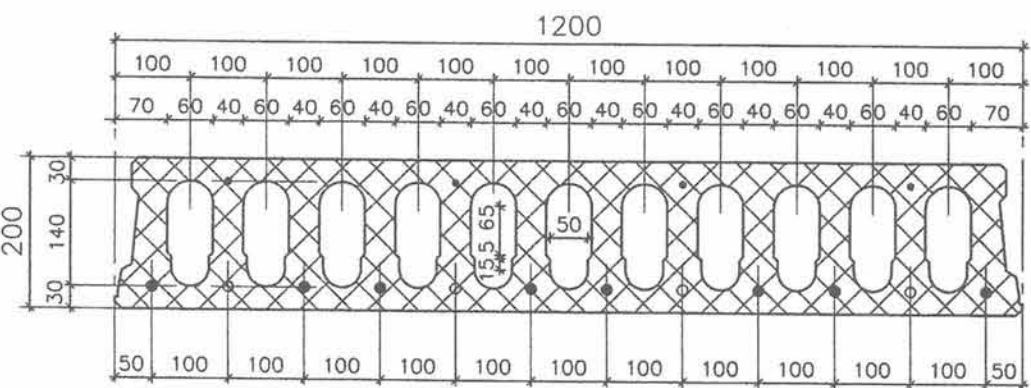

Indien muur niet gefundeerd is ben ik genoodzaakt een raveelijzer toe te passen t.p.v. trapgat