
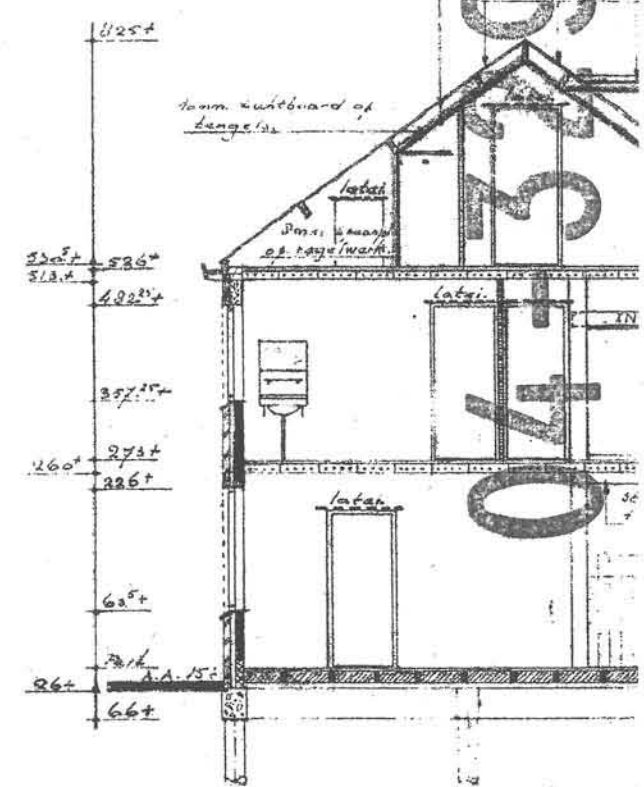


Bestaand

GEMEENTE HEEMSKERK
- 5 NOV. 2004
INGEKOMEN

dusson dathout en betimmeri
zolderkamer alsmede zolder
ruimten dathabel 22m die
kopper aanrangen alsmede

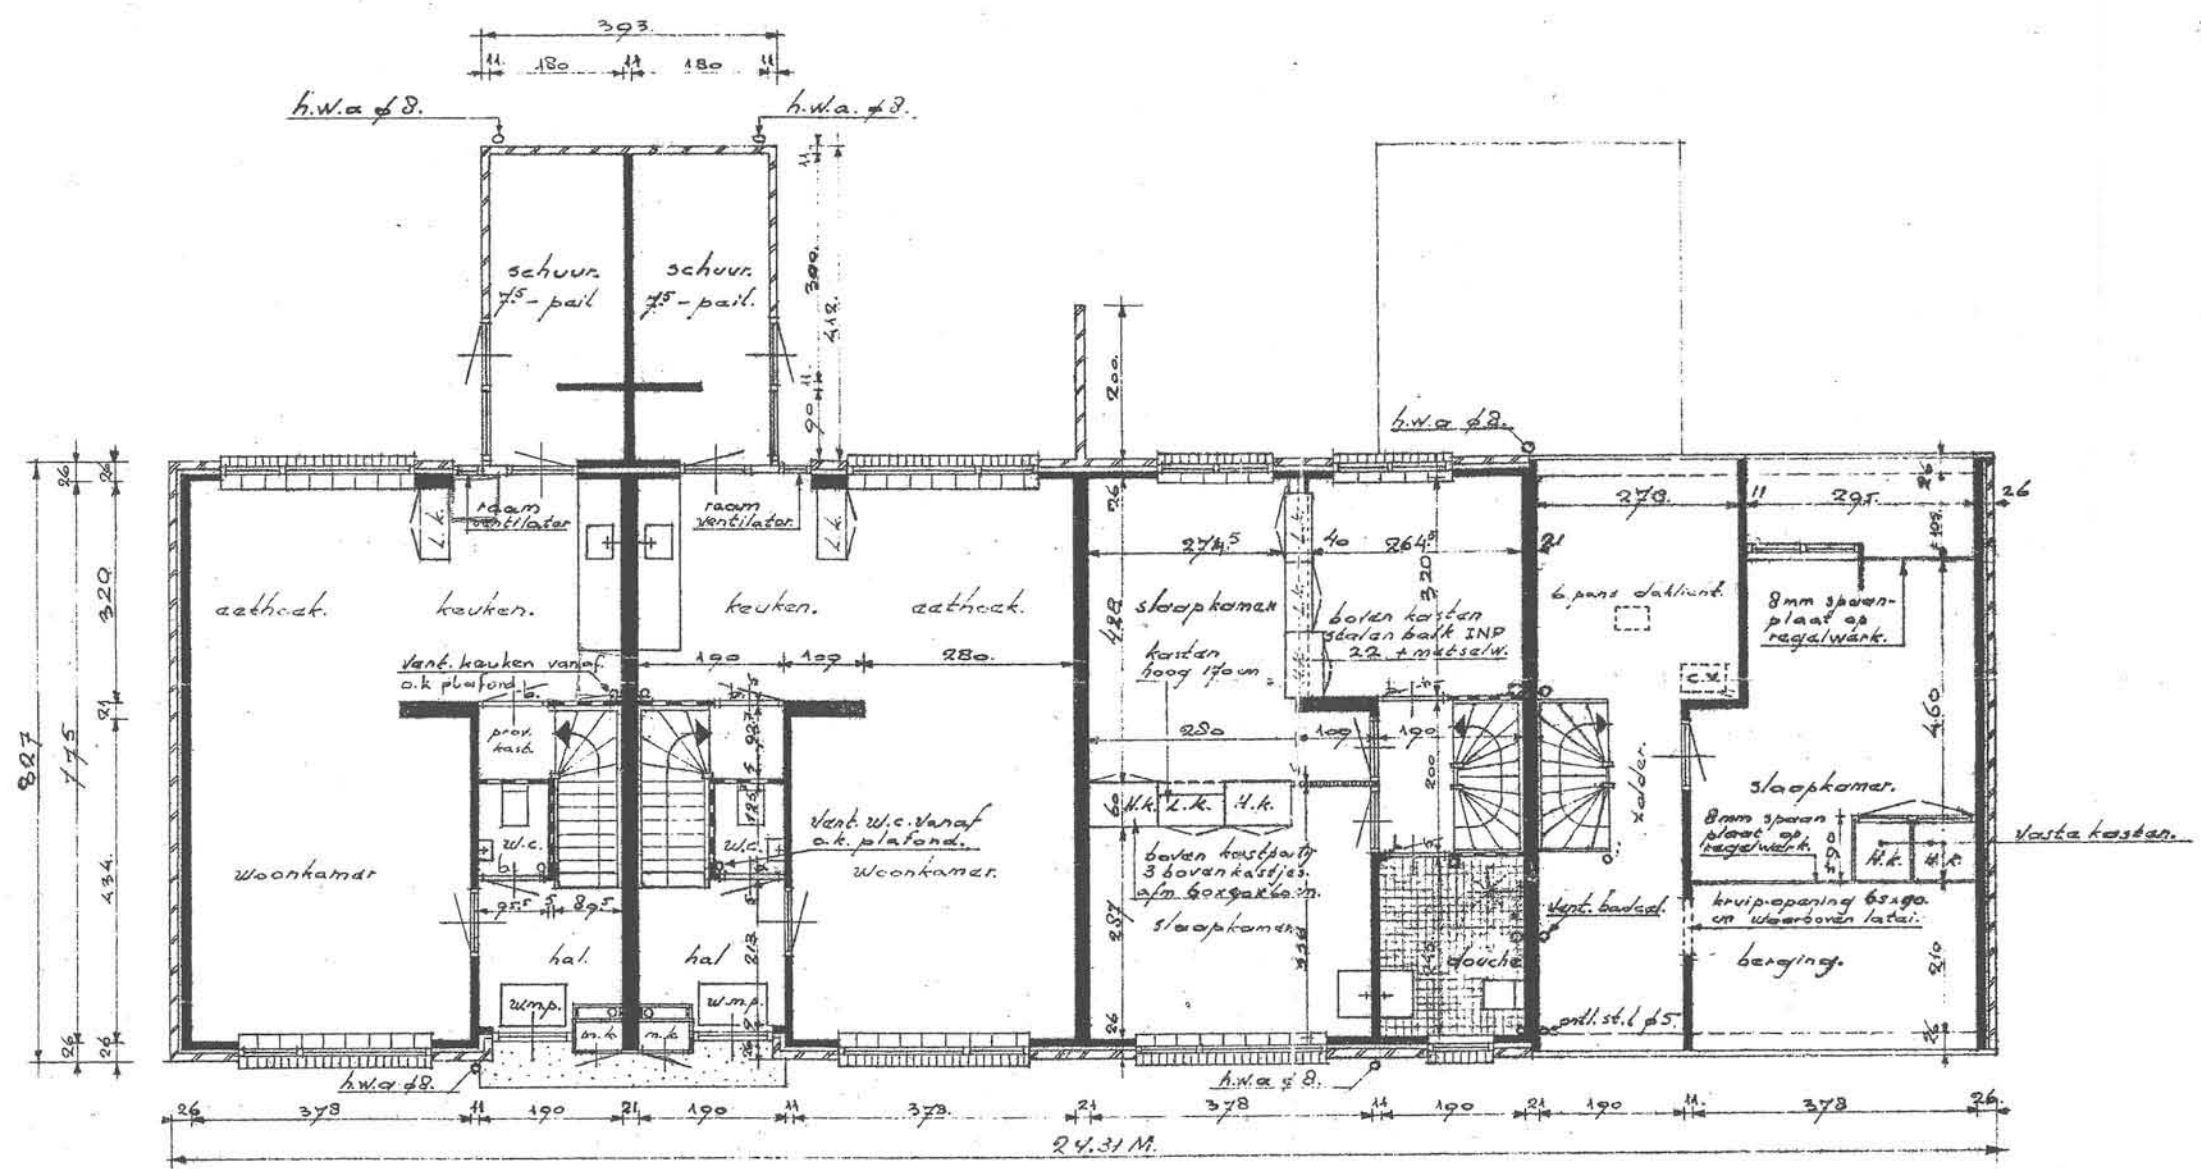

begin a grond. Verdieping. Zolder.

hoogte door