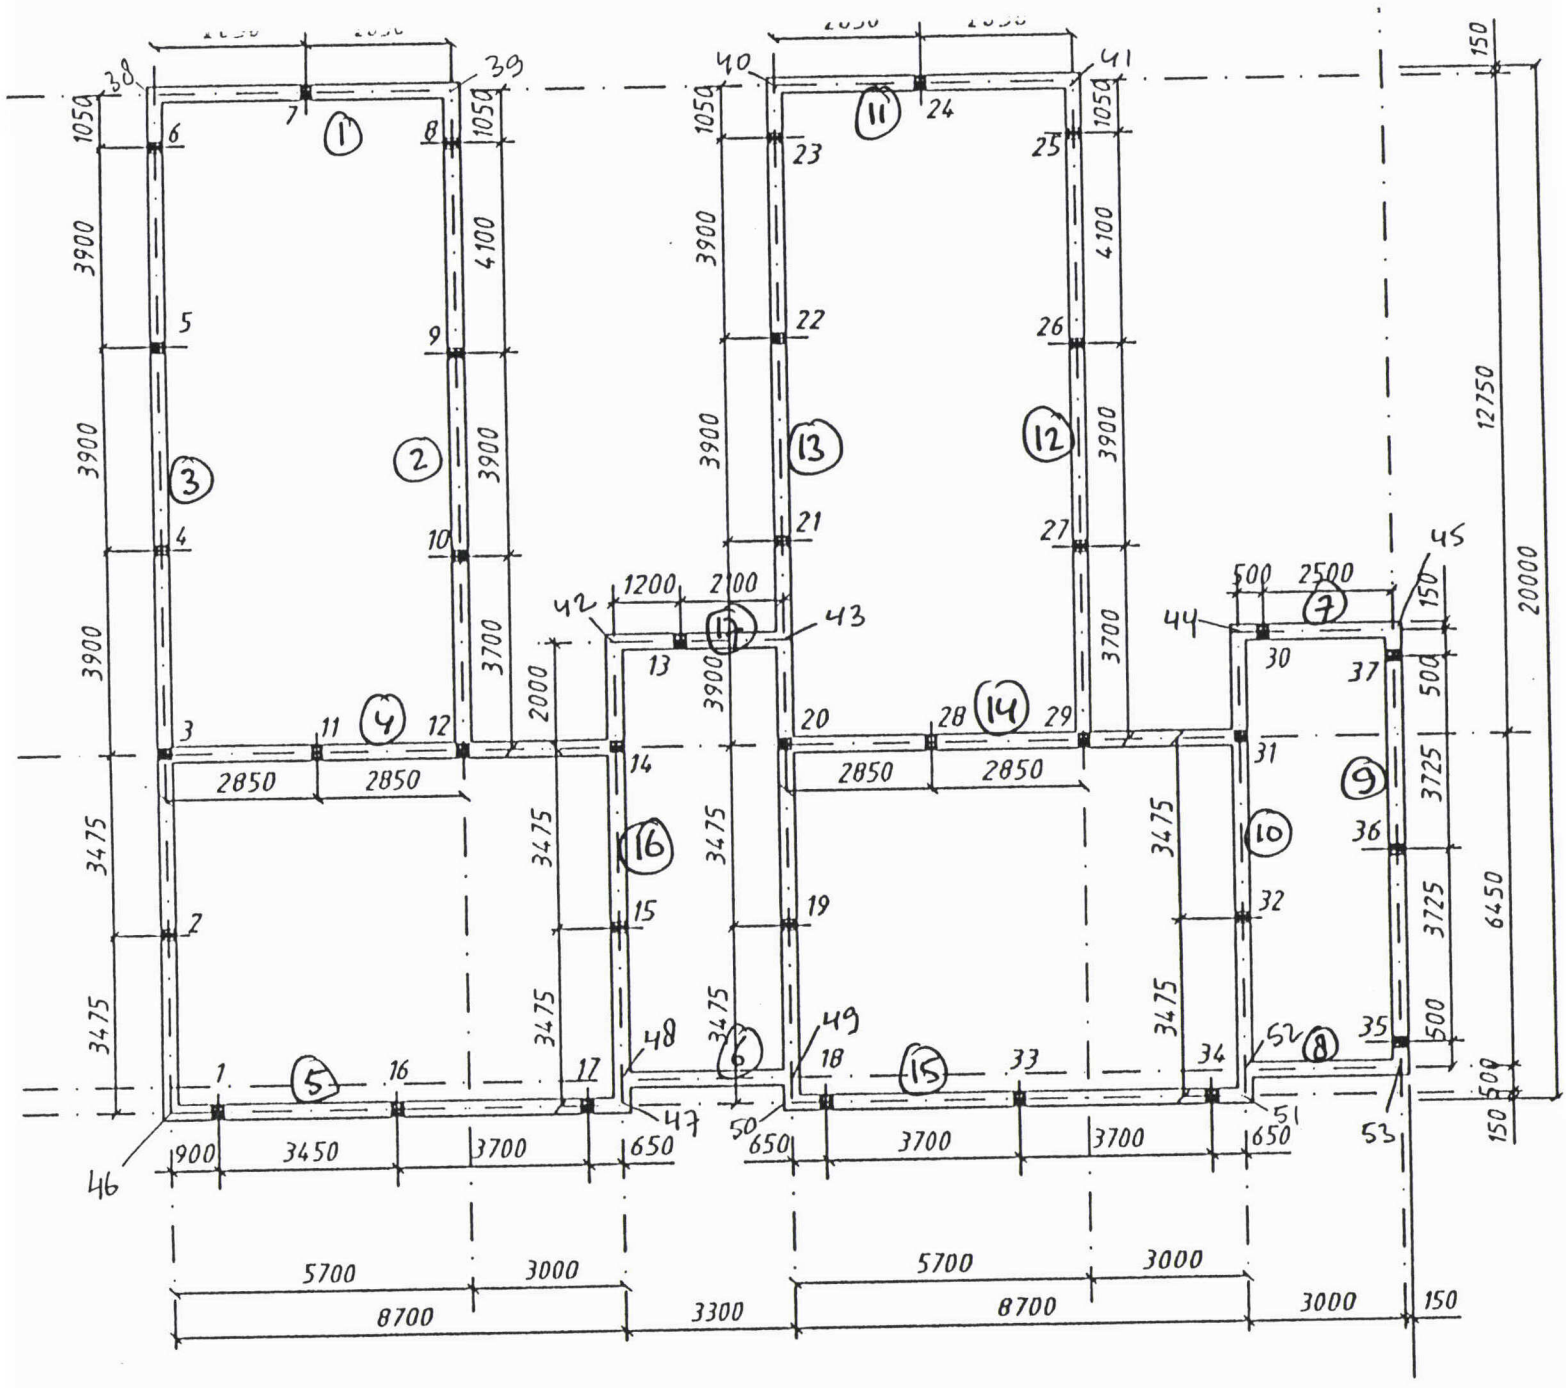

PALENPLAN

werknummer 2118 | 2 patiobungalows Abbeven | Konstrukteur : A.KEEK | legger 0 | bladnummer 2