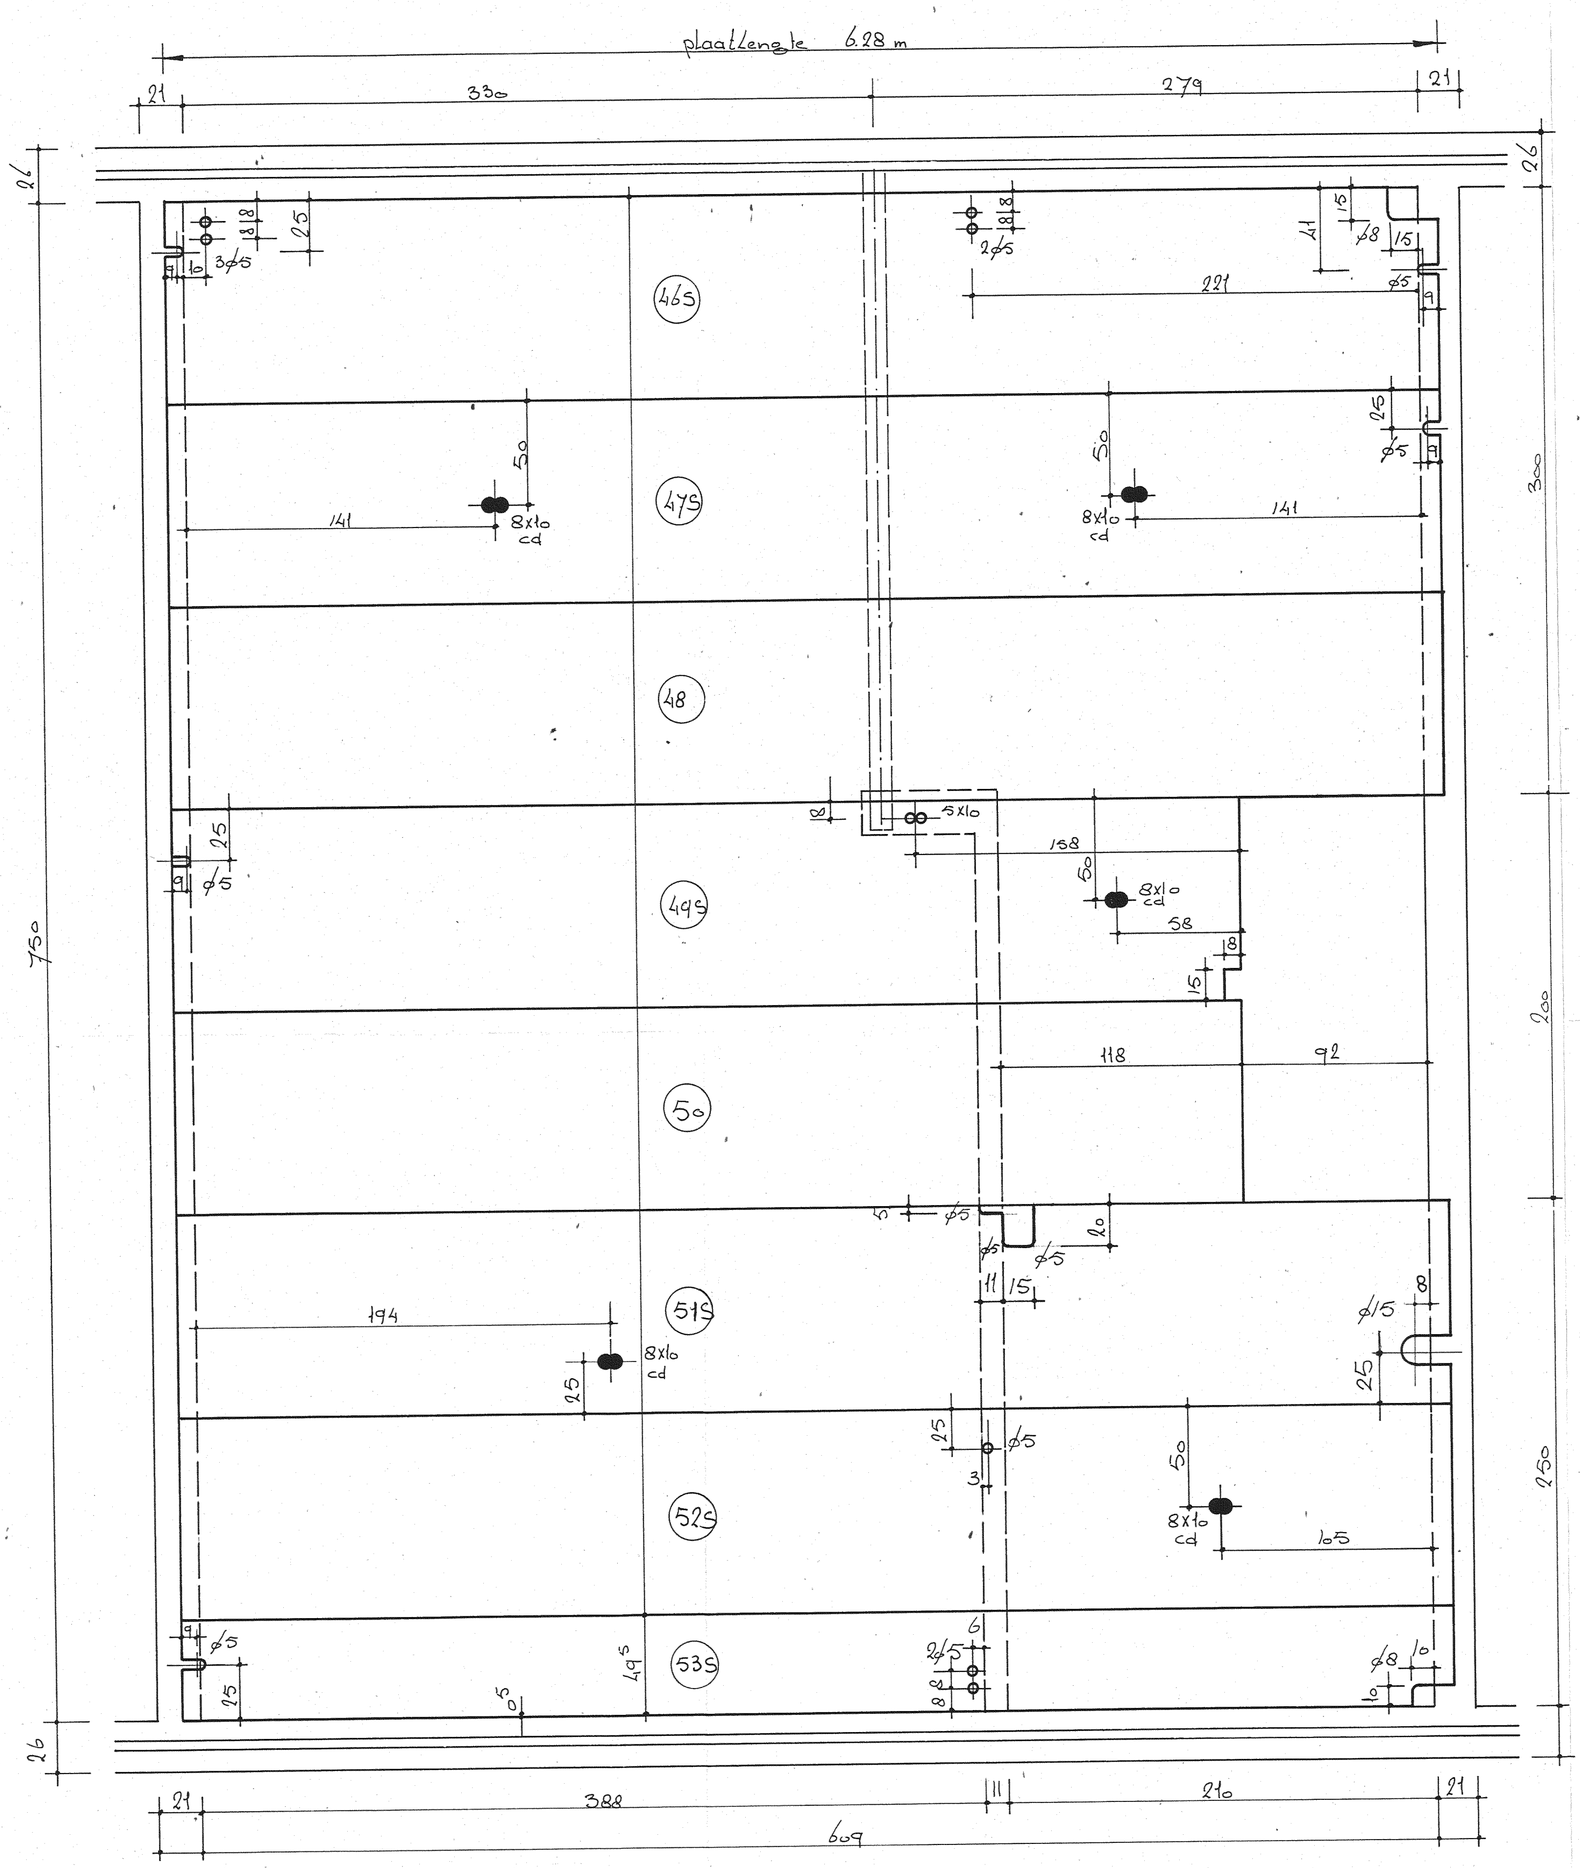

Specificatie per woning (29 x)

Nr	bedrading onder	bedrading boven	lengte	breedte	aantal		
465	06	04	628	100	1		
475	06	04	628	100	1		
48	06	04	628	100	1		
495	08	04	526	100	1		
50	08	04	526	100	1		
515	10	06	628	100	1		
525	08	04	628	100	1		
535	04	04	628	49⁵	1		

P 362

vloerdikte : 10 cm hol
eigen gewicht dato-vloer : 200 kg/m²
afwerking : 40 kg/m²
nuttige belasting : 200 kg/m²

nr.	gewijz. dd.	par.
4		
3		
2	7-1-72	
1	18-1-72	

NV DATOVLOEREN

tolstraat 129 postbus 5327 tel.: 020-73 73 33
amsterdam-zuid

bouwplan : 181 woningen te heemskerk

architect :

construct. :

opdr.gever : bouwbdr. de moel postbus 150 alkmaar

onderdeel : zoldervloer type SK (51 x)

get.:	dd.: 18 - 1 - 72	P 362	6 S
gez.:	schaal: 1 : 20		

VOOR UITVOERING
- 7 MRT 1972
10 MRT 1972