
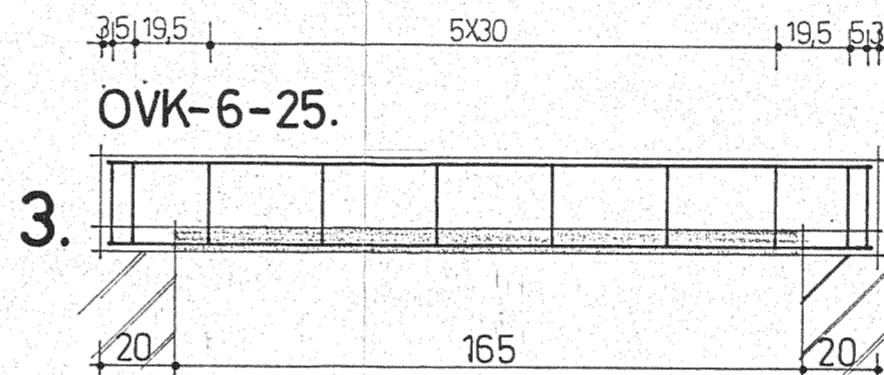
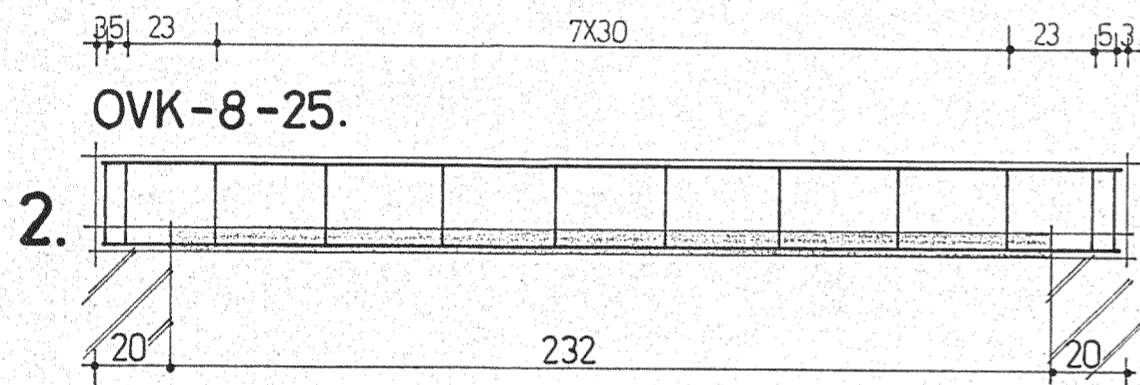
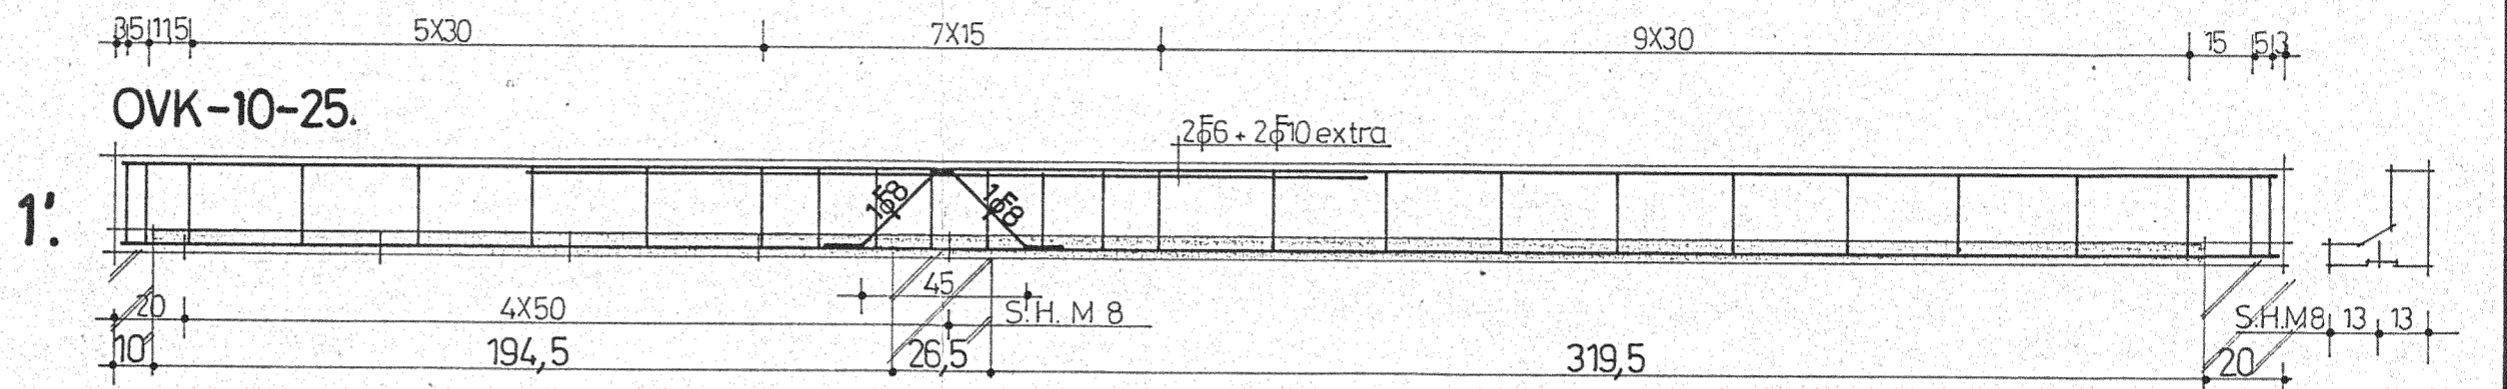
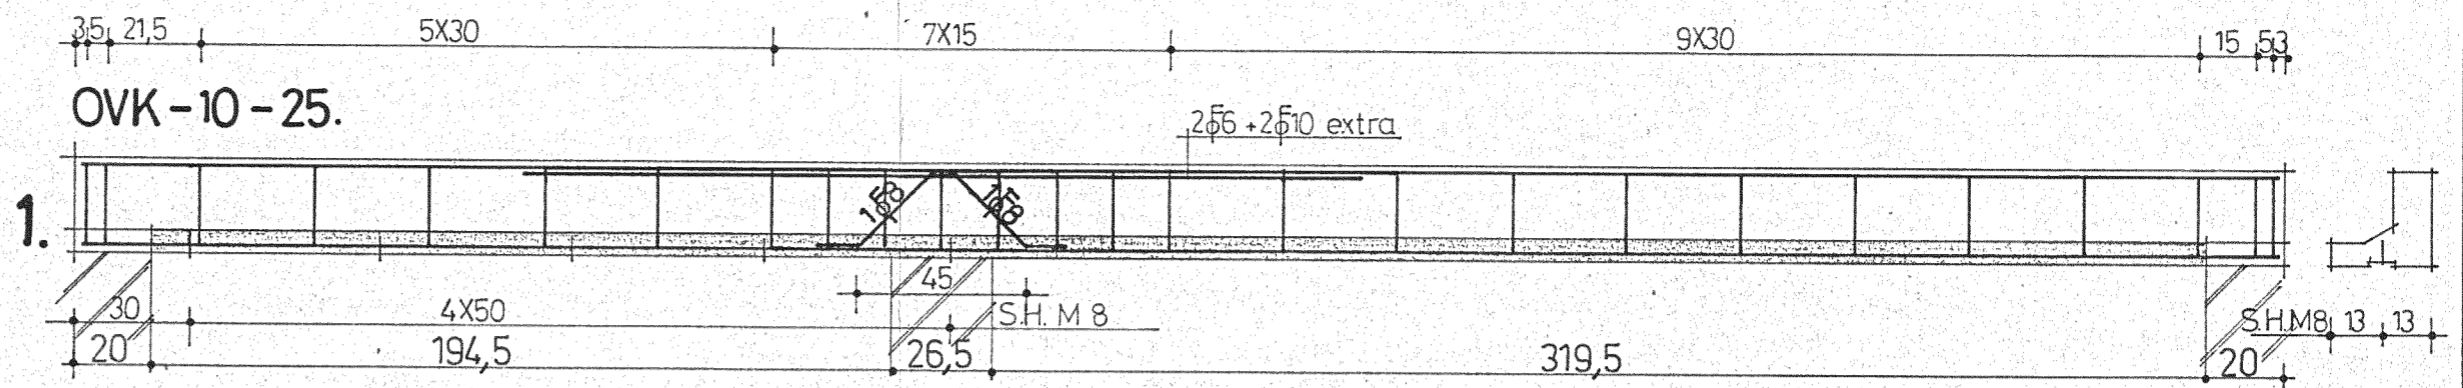


OVERZICHT LATEIEN 1:100

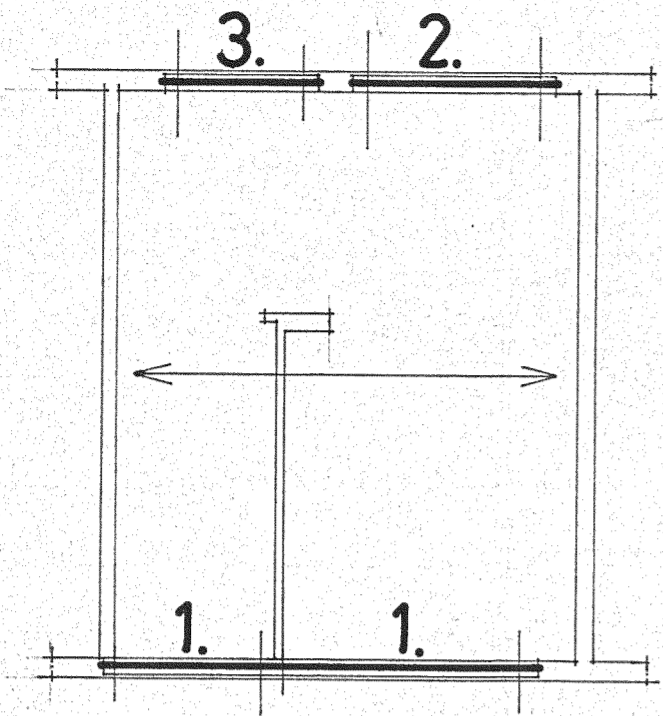

GEM. VERLENEN HEEMSKERK  
 INGEKOMEN  
 Nr. Afd.  
 - 9 NOV 1971  
 AFGELEKT NAAR ARCHIEF

BEHOORT BIJ STANDAARDBLAD: 1 A.

PROJEKT: 51 WONINGEN TYPE: SK. TE HEEMSKERK		GET.	HR 2-11-'71.
ARCH. BURO	AANN. BEDR. : FA DE MOEL ALKMAAR	GEC.	
	FABRIEK : ENCKO N.V. WANSSUM	GEW.	
ONDERDEEL ENCKO PREFAB LATEIEN SERIE: OV KORLIN.		SCHAAL	1:20
BETON-EN STAALBOUWKUNDIG ADVIESBURO JOOSEN N.V. den horst 8 roermond tel. 04750-4383		BLAD	1.
		WÉRK	71-1759.