



Aannemingsbedrijf  
**Bakker-Straathof bv**


grond-, weg- en  
waterbouw  
milieutechniek



grond- en straatwerk, rioleringen, tanksanering, bodem- en grondwatersanering, olieafscheidingsystemen.


INGEKOMEN 15 APR. 2002

BIJLAGE 9

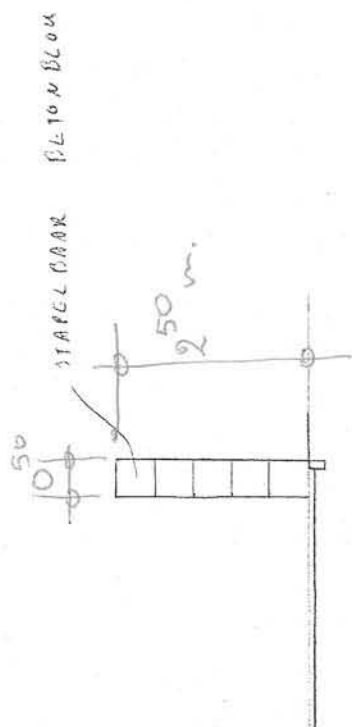

DOORSNEDEN A-A

BOVEN AANZICHT

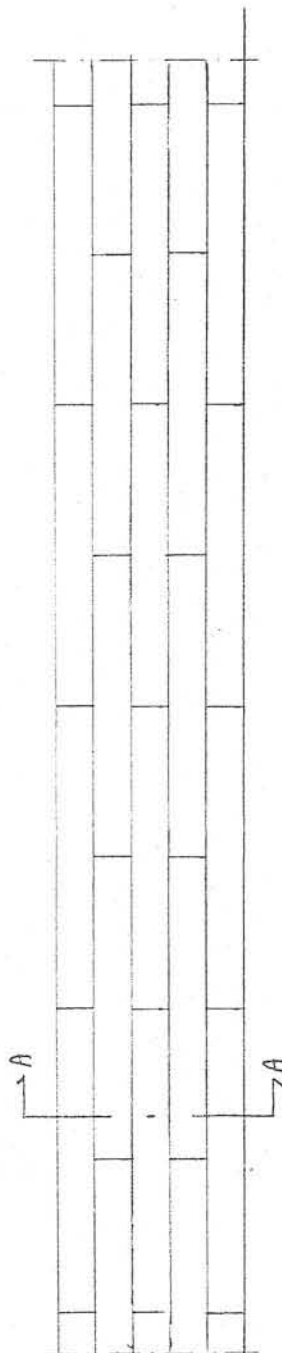

VOOR AANZICHT

SCHAAL 1:100

02-2121

hoort bij besluit van:

20020212  
B. en W. van Heemskerk

13 MEI 2002

17 MRT 2003

namens dezen,

De secretaris van Heemskerk,

STANDSZORG  
NOORD-HOLLAND