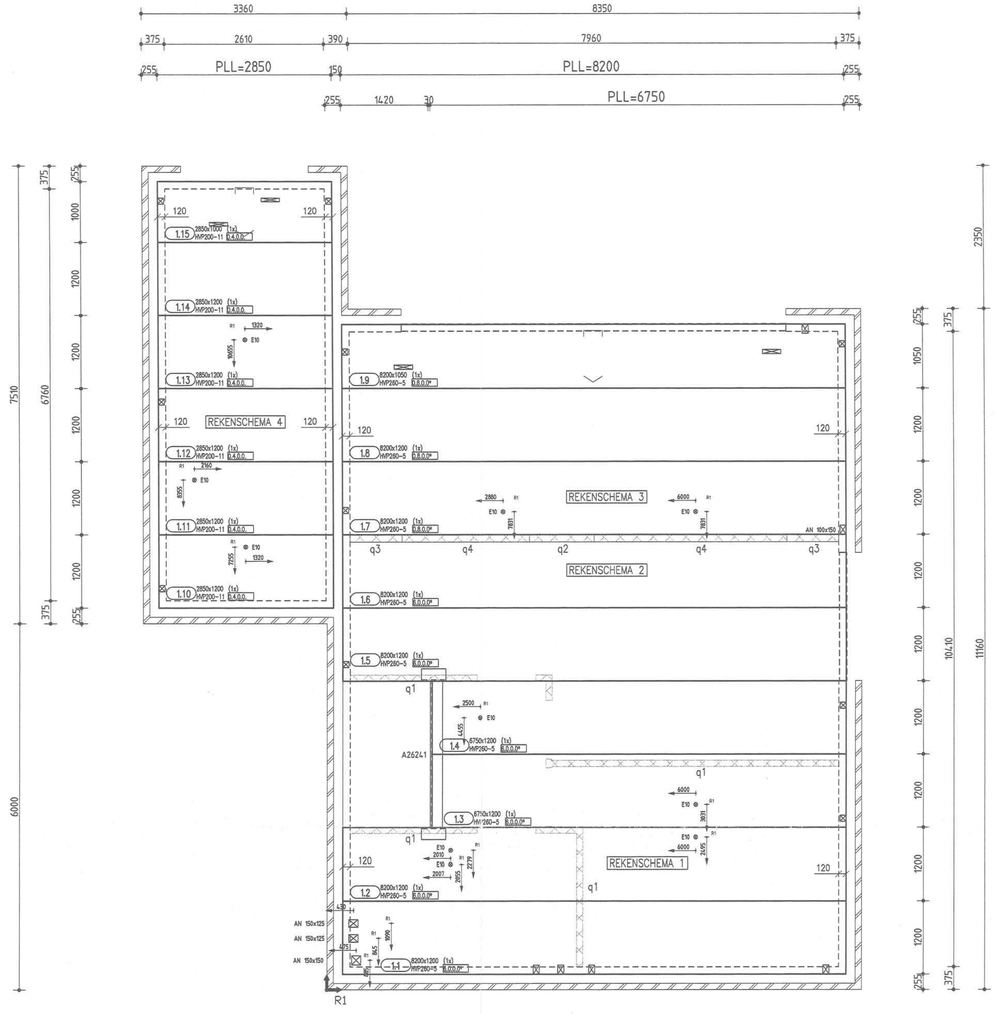

1e VERDIEPINGSVLOER

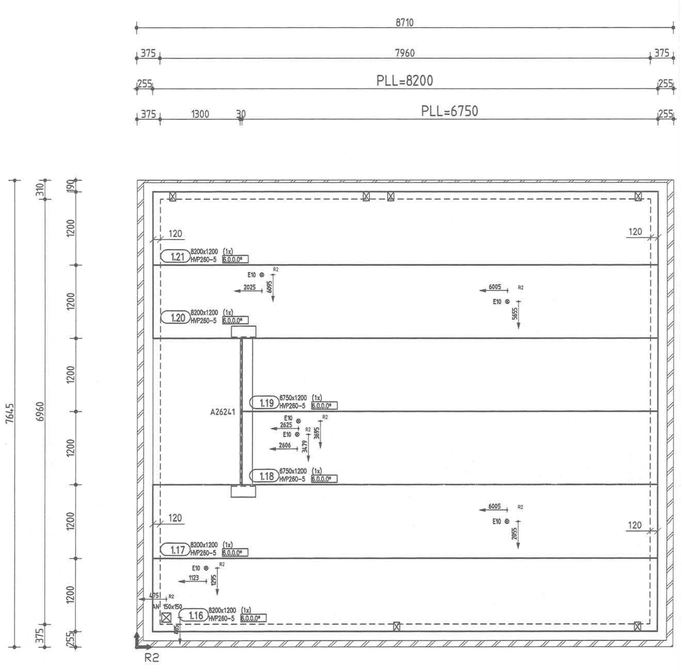

2e VERDIEPINGSVLOER

UITGANGSPUNTEN BEREKENING

ALGEMEEN (NEN 6702)				
Veiligheidsklasse	2			
Referentieperiode	50 jaar			
VERDEELDE BELASTINGEN (REPRESENTATIEF p;rep)				
BELASTINGGEBIED				
Vloertype	HVP200–11	HVP260–5	HVP260–5	
Eigen gewicht (incl voeg)	3.12	3.82	3.82	kN/m²
Afwerklaag	1.20	1.20	1.20	kN/m²
Licht scheidingswerk	–	0.80	–	kN/m²
Isolatie, Dakbedekking	0.30	–	0.30	kN/m²
Veranderlijke belasting	2.00	1.75	2.50	kN/m²
Momentaan factor Ψ	0.00	0.40	0.50	

LIJNLASTEN (REPRESENTATIEF q;rep)				
TYPE	PERMANENT q;g;rep	VARIABEL q;q;rep		
q1	4.70	–		kN/m¹
q2	5.72	–		kN/m¹
q3	10.92	–		kN/m¹
q4	2.4	–		kN/m¹

PUNTLASTEN (REPRESENTATIEF F;rep)				
TYPE	PERMANENT F;g;rep	VARIABEL F;q;rep		
F1	–	–		kN
F2	–	–		kN
F3	–	–		kN

STABILITEITS– EN KOPPELWAPENING, BELASTINGEN UIT WANDEN EN DRAAGKONSTRUKTIES VOLGENS OPGAVE HOOFDKONSTRUKTEUR.
BELASTINGEN DIE NIET OP TEKENING ZIJN VERMELD ZIJN NIET MEEGEREKEND!!

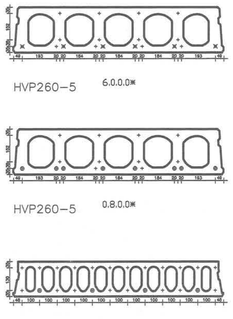

WAPENING ALGEMEEN:

DIAMETER:			
⊕ = draad	ø 5,0	FeP 1770	
◆ = streng	ø 9,3	FeP 1860	
✱ = streng	ø 12,5	FeP 1860	

BRANDWERENDHEID:
60 minuten, geen toevoeging (b.v. 0.4.0.0.)
90 minuten, toevoeging letter A (b.v. 0.4.0.0.A)
120 minuten, toevoeging letter B (b.v. 0.4.0.0.B)

WijTek BOUWTECHNISCH TEKENBURO
Hoatlanderdijk 47 8263 AP Kampen
Postbus 512 8260 AM Kampen
Tel: 038–3332375 Fax:038–3332374
E-mailadres: info@wijtek.nl

HIJSVOORZIENING

Ten behoeve van het veilig hijsen van pasplaten brengt Betonson standaard hijssleutelsparingen aan.

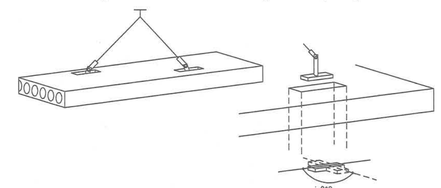

HVP 150–8 / 150–11 / 200–6 / 200–11	sparing 300x60mm	Type hijssleutel: HS 3601
HVP 260–5 / 320–4	sparing 300x70mm	Type hijssleutel: HS 3601
HVP 400–4	sparing 350x70mm	Type hijssleutel: HS 5201

LEVERING HIJSSLEUTELS DOOR,– EN VOOR REKENING AANNEMER!!!

MONTAGE VOORSCHRIFT: (Zie tevens de verwerkingsvoorschriften)

STANDAARD PLAAT ▭ = merkkaart
Doorsneden aanzicht

PASPLAAT Ruwe zijde (geen vellingkant)
Doorsneden aanzicht
Standaard vellingkant

MONTEREN AAN DE HAND VAN MERKKAART

HIJSEN: MAXIMALE OVERSTEK 1250mm.

ONTWATERING

Om water- en/of vorstschade, ten gevolge van in het kanaal verzameld water, te voorkomen dient u ontwateringsgaatjes op hun werking te controleren en deze zonodig open te maken.

Ter plaatse van kanaaldelen welke als gevolg van in het werk aangestorte sparingen afgesloten worden dient u in het werk een ontwateringsgaatje aan te brengen. (b.v. tussen aangestorte hamerkop–, hijsvoorziening–, sleufsparingen etc)

Alle ontwateringsgaatjes openhouden tot het tijdstip waarop er geen water meer in de kanalen kan komen.

PLAATMERK: 1.20 5100x1200 (tx) HVP150–11L 0.4.0.0.
– Afmeting plaat (lengte x breedte)
– (Aantal maal uitvoeren)
– Wapeningspatroon
– Plaattype

Ref. punt waar maatvoering naar verwijst
Afstand tot Ref. punt — 450 R2
Type aanduiding sparing — AN
Referentie punt — 350 R2

SPARINGEN:

Sparingen:
ø 50 (R2)
ø 80 (R3)
ø 100 (R4)
ø 150 (R5)
hijsoog (HO)
doorgaande sparing (AN, KN, HN, PV, tr)
loze sparing (LN, HK, SL)
in het werk te maken sparing (IHW–V)
in het werk te maken sparing (IHW–R)
Elektradozen: Rond 8x ø16 bovenaansluitingen (E10)

RENVOOI:

In het werk te storten door aannemer (wapening vlgs. tek/berek. hoofdconstr.)
Metselwerk, lijnlast op vloer > 3kN/m1
Lichte scheidingswanden geen lijnlast op vloer.
Langsnokken 300 x 90 mm

Toleranties in mm

Platen			Sparingen		
Lengte	+20	–20	Afmeting (rond)	+15	–15
Breedte (standaard)	+3	–7	Plaats (rond)	+30	–30
Breedte (paspaat)	+20	–20	Afm. (rechthoekig)	+40	–40
Dikte	+10	–5	Plaats (rechthoekig)	+30	–30

DOORSNEDE TOEGEPASTE VLOERTYPE(S)

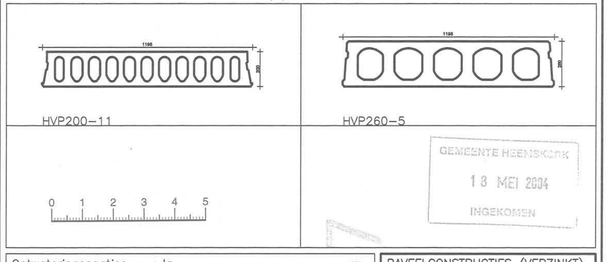

GEMEENTE HEEMSKERK
13 MEI 2004
INGEKOMEN

Ontwateringsgaatjes	: Ja		
Opruwen	: Nee		
Milieuklasse	: 1		
Sterkteklasse	: B65	Extra toeslagmateriaal:	
Sterktekl. druklaag min.:		Geen	
Isolatie:	,	mm,Rc=	m²K/W

RAVEELCONSTRUCTIES (VERZINKT)

TYPE	AANTAL	TYPE	AANTAL
A26241	2		

Ophangelementen:

Opmerkingen:

Totaal vloeropp.	:	159.36 m²
HVP–200–11	:	19.95 m²
HVP–260–5	:	139.41 m²
	:	m²
	:	m²
Trapgat plaatjes	:	0.00 m²

Projekt:
Heemskerk
Nieuwbouw woning fam. Mulder

Onderdeel:
1e Verd.vl.HVP 200–11, HVP260–5 2e Verd.vl.HVP260–5
Opdrachtnr. Livingstone: 03–257

Status: DEFINITIEF

Projekt nr:	Tekening nr:
48024	H01

Getekend:	Datum:	Schaal: 1: 50
H. ten Hove	16–04–'04	Wijziging:
A: H.T.H.	13–05–'04	Definitief

Opdrachtgever Betonson: Livingstone B.V. Postbus 6533 4802 HM Breda 076–5730735
Hoofdconstructeur:

BETONSON Produktgroep Vloeren
Beton Son. B.V. Locatie Son Eikenlaan 3301 5692 CJ SON Nederland–NL
Postbus 5 5690 AA SON
Tel: (0)499680 686 Fax: (0)499686 666
E-mail: vloeren@betonson.com

Tekenaar:	Constructeur:	Gezien:
H. ten Hove	P. Schelfhorst	
Tel: 038–3332375	Tel: 038–3332375	

Getekend met Floor AutoCAD R14