
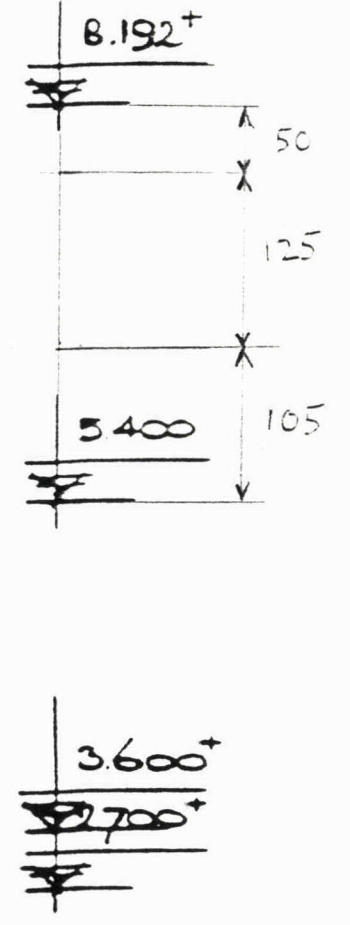
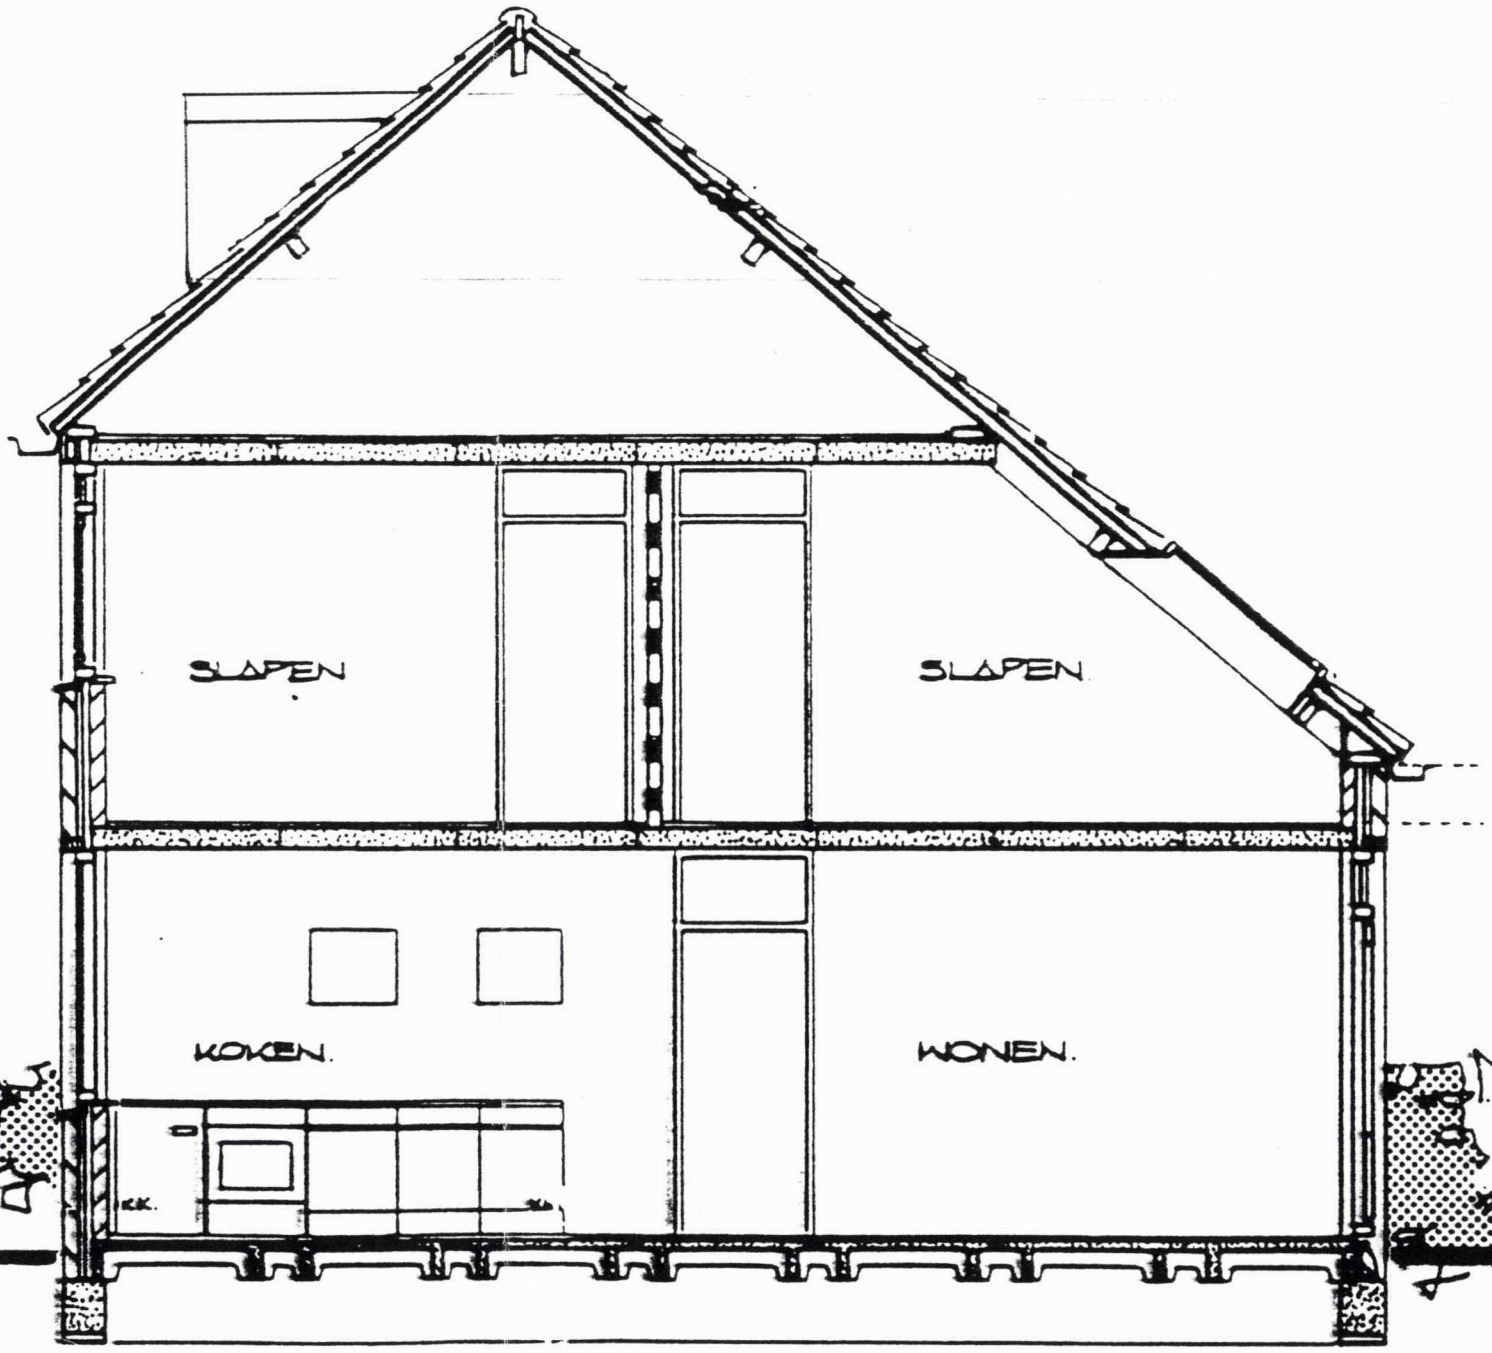


Behoort bij besluit van
 de Raad van Heemskerk
 B. en W.
 dd. 28 JUNI 1994 no. 135/
 Mij bekend. 1994
 De Secretaris van Heemskerk.

J. Lucassen

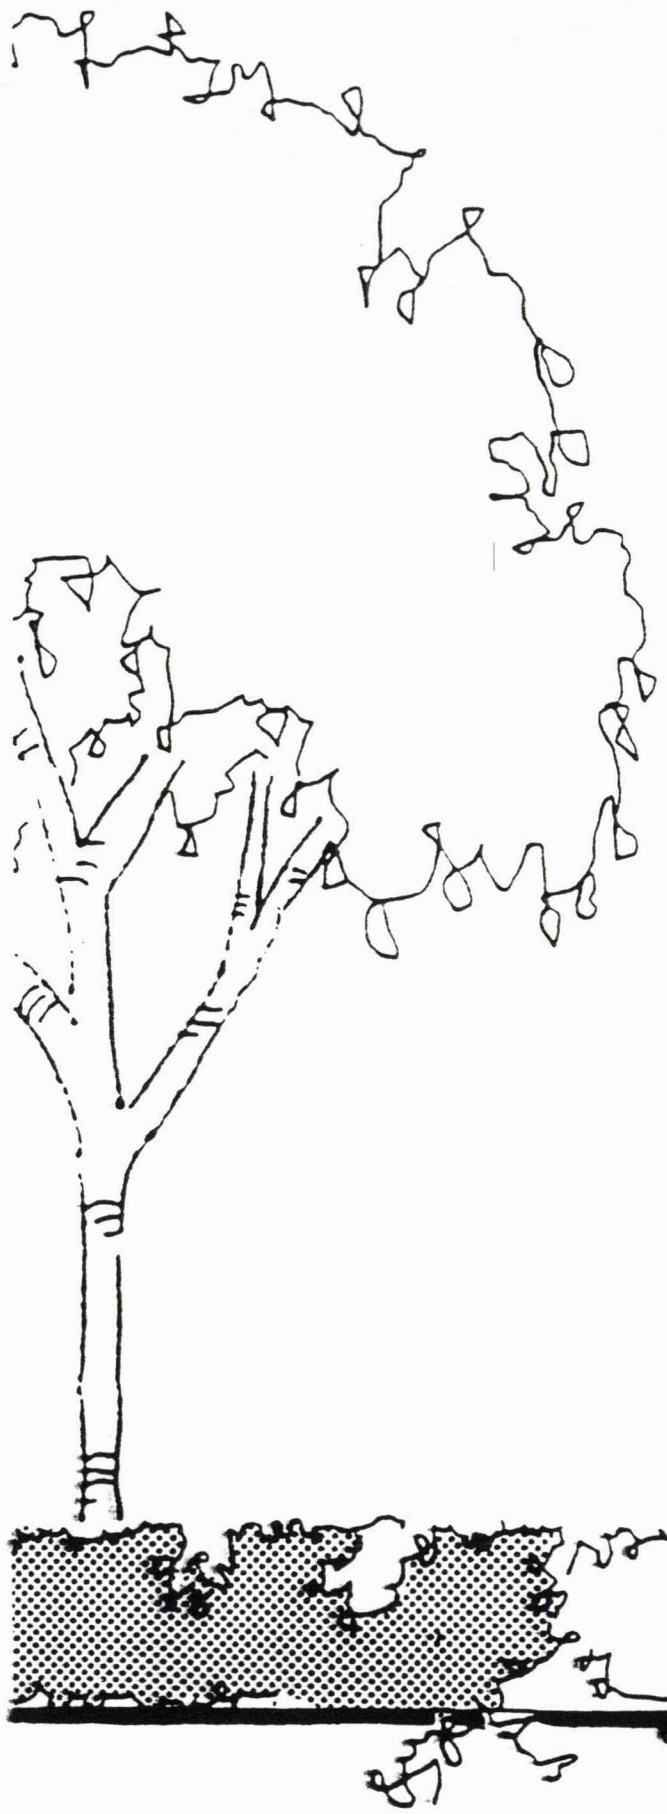

Doorsnede Type 2WA