




voorgevel.

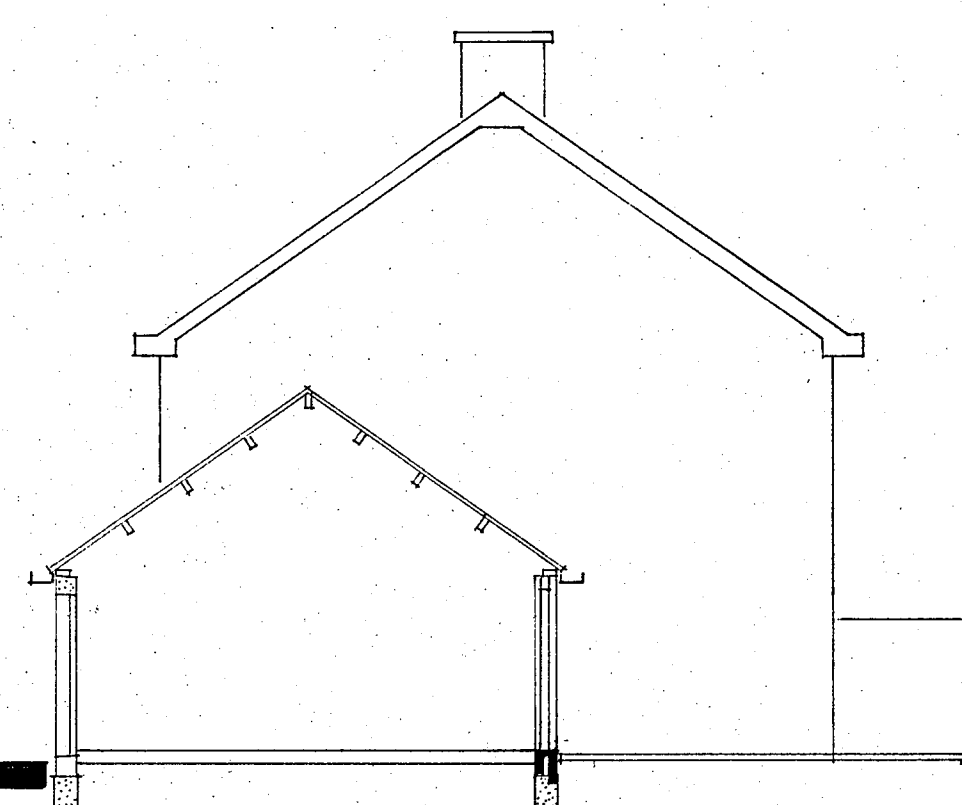


doorsnede.

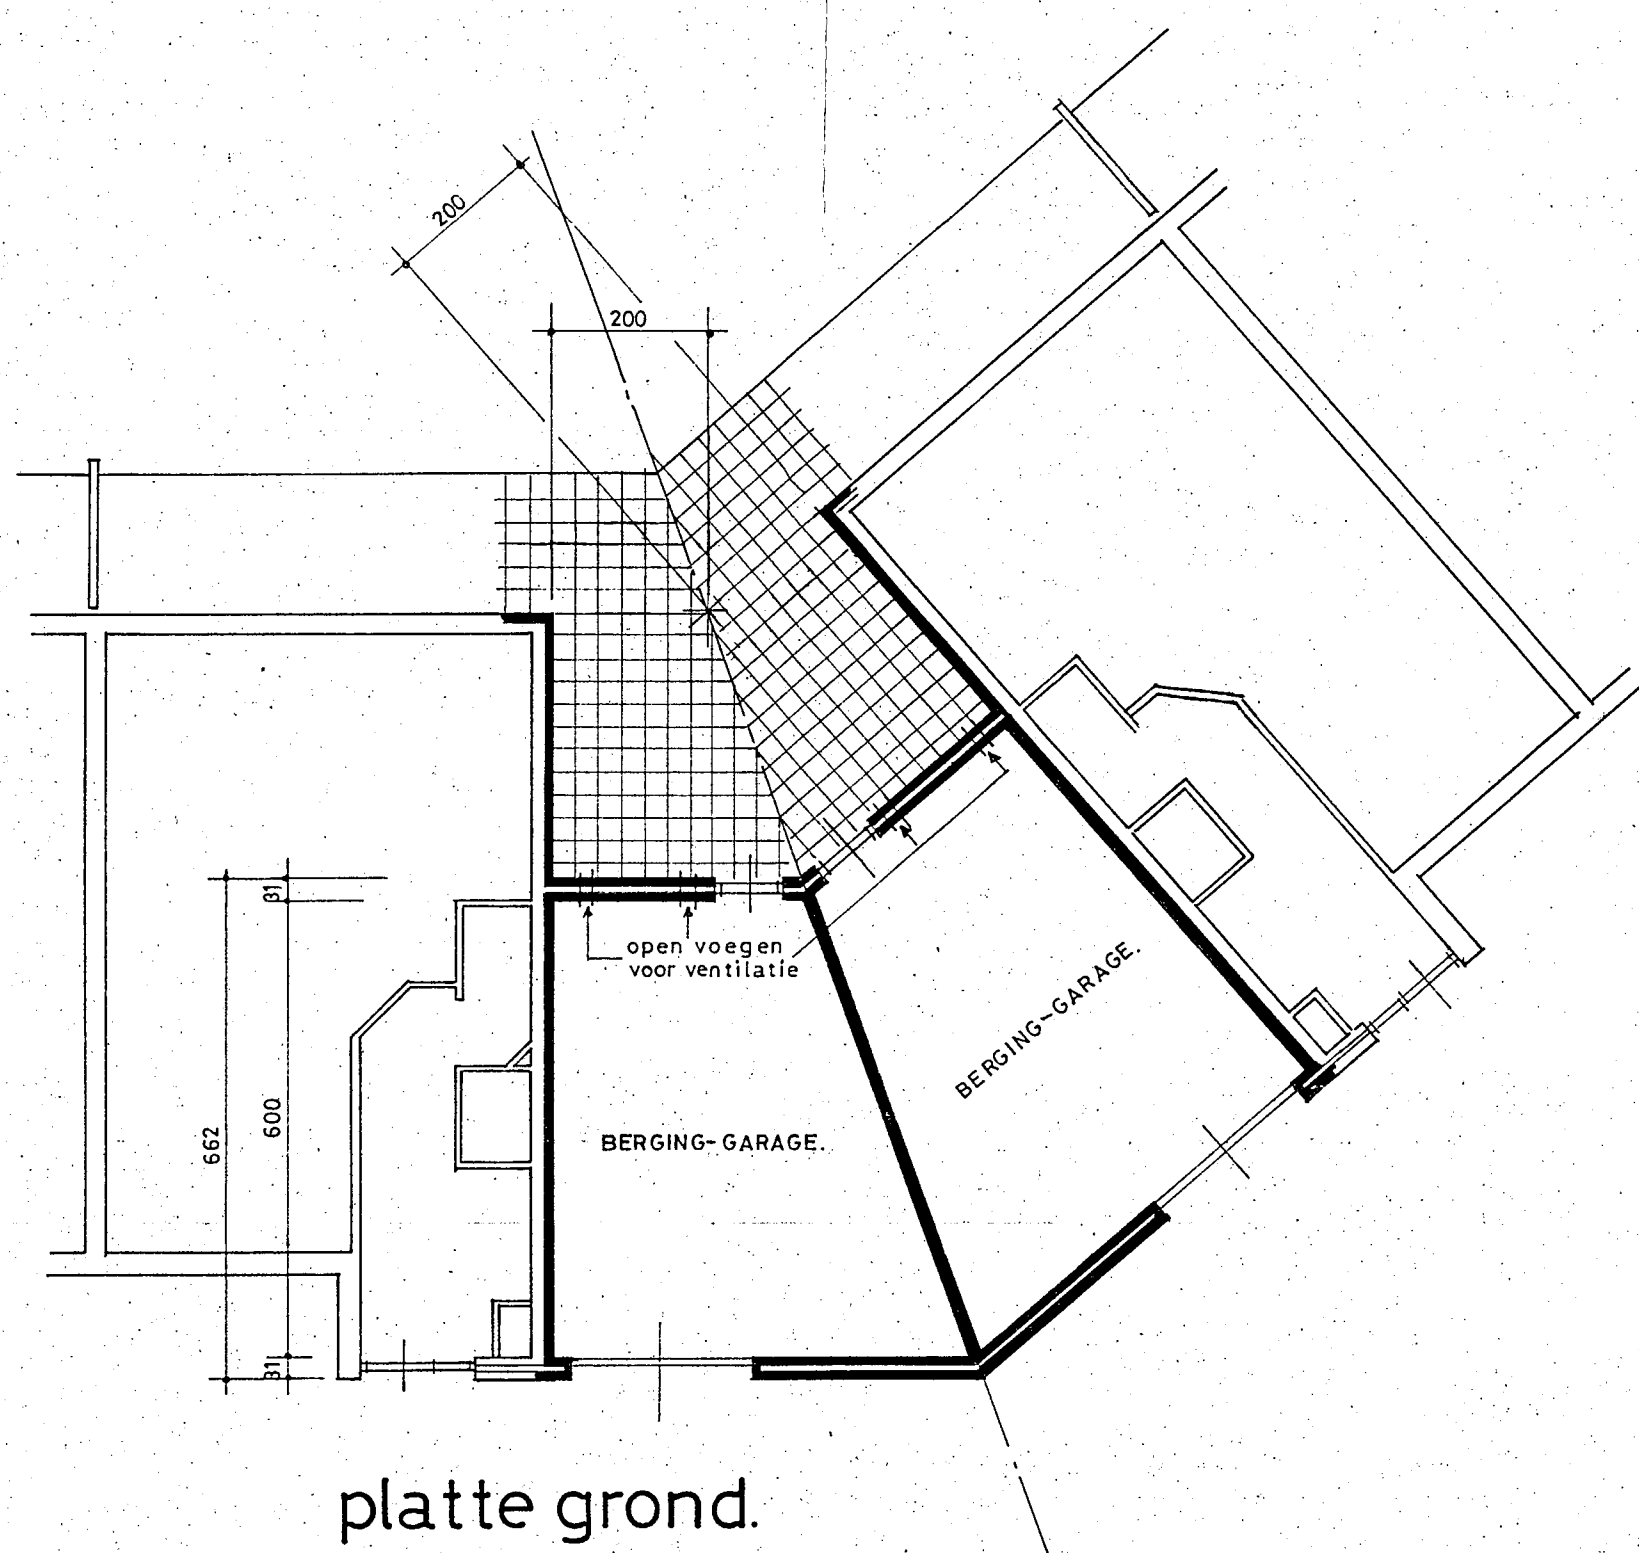


platte grond.

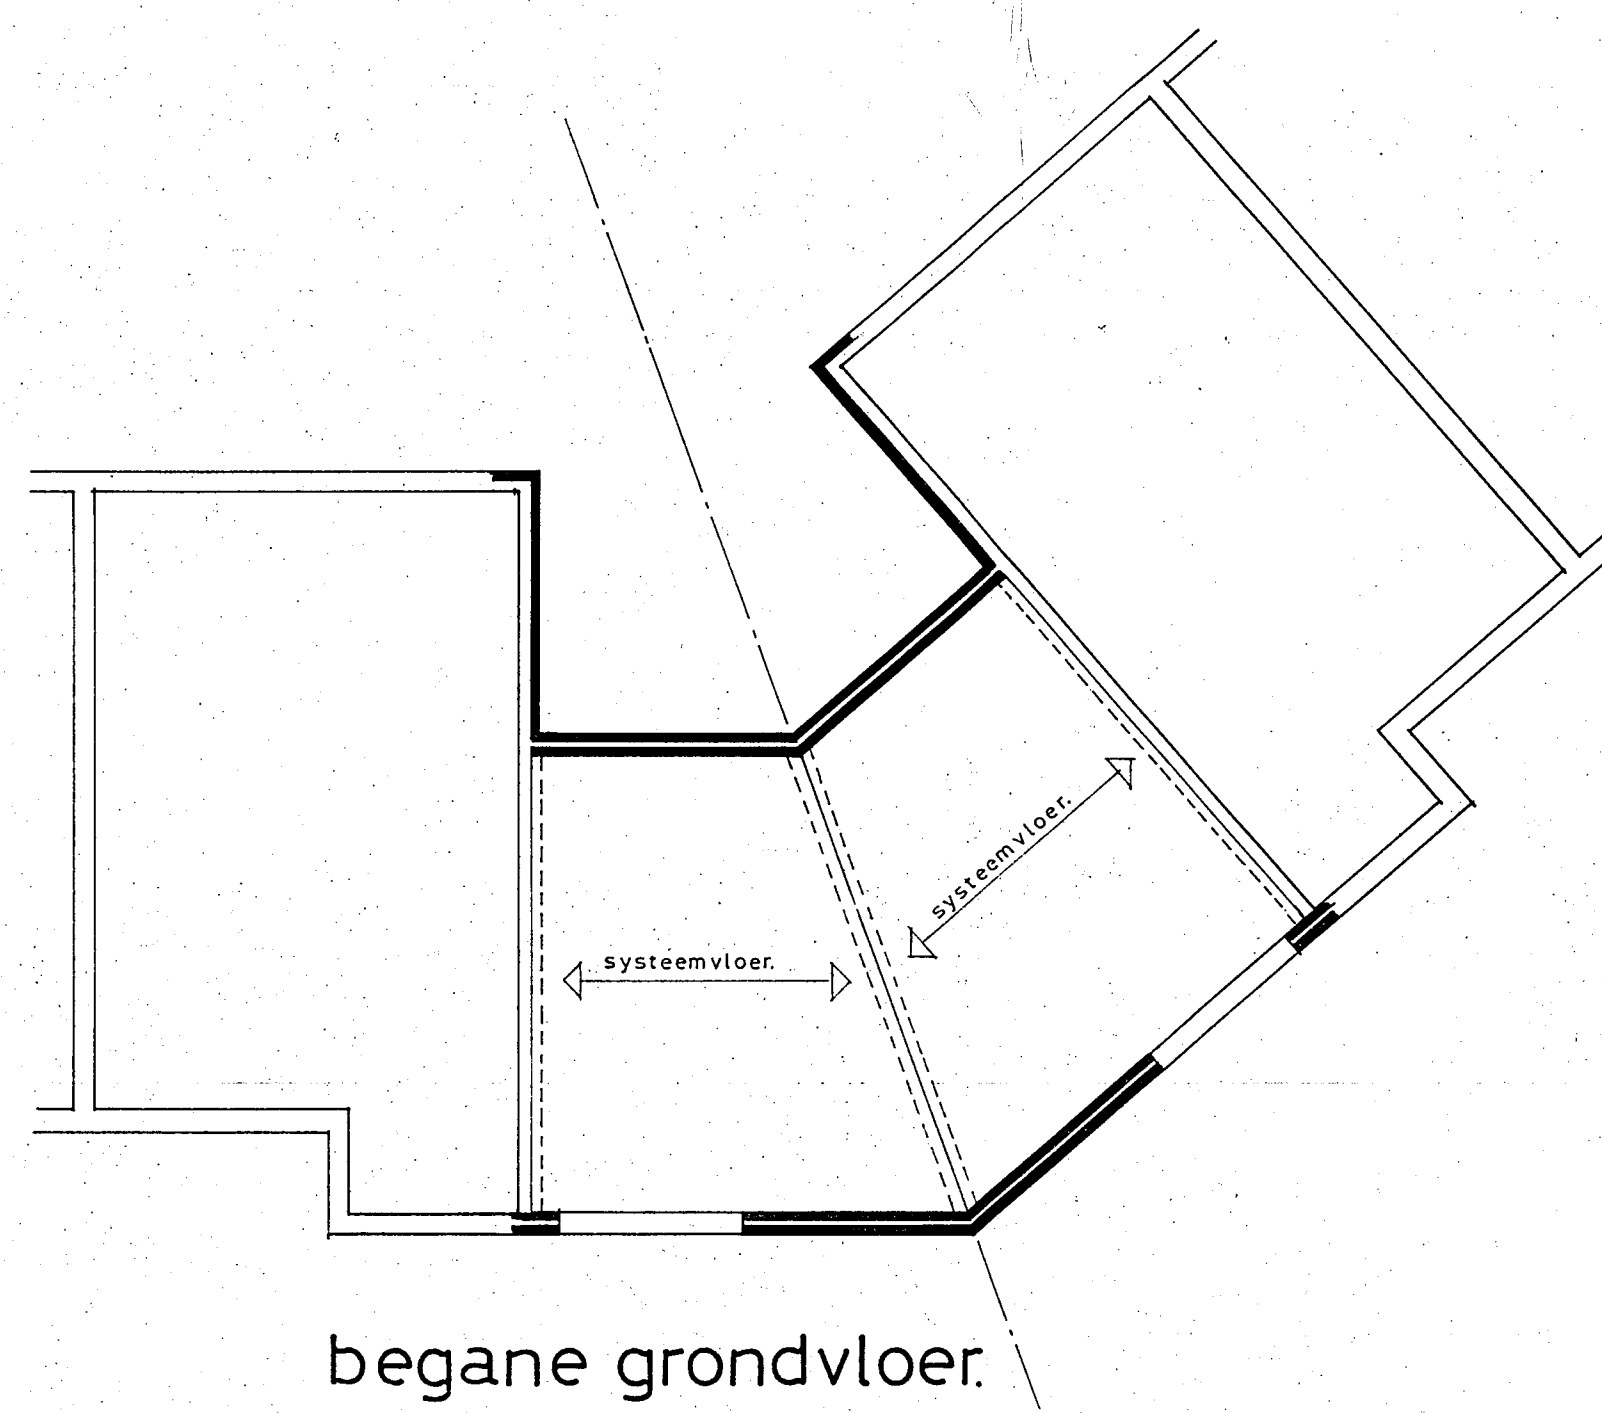

begane grondvloer.

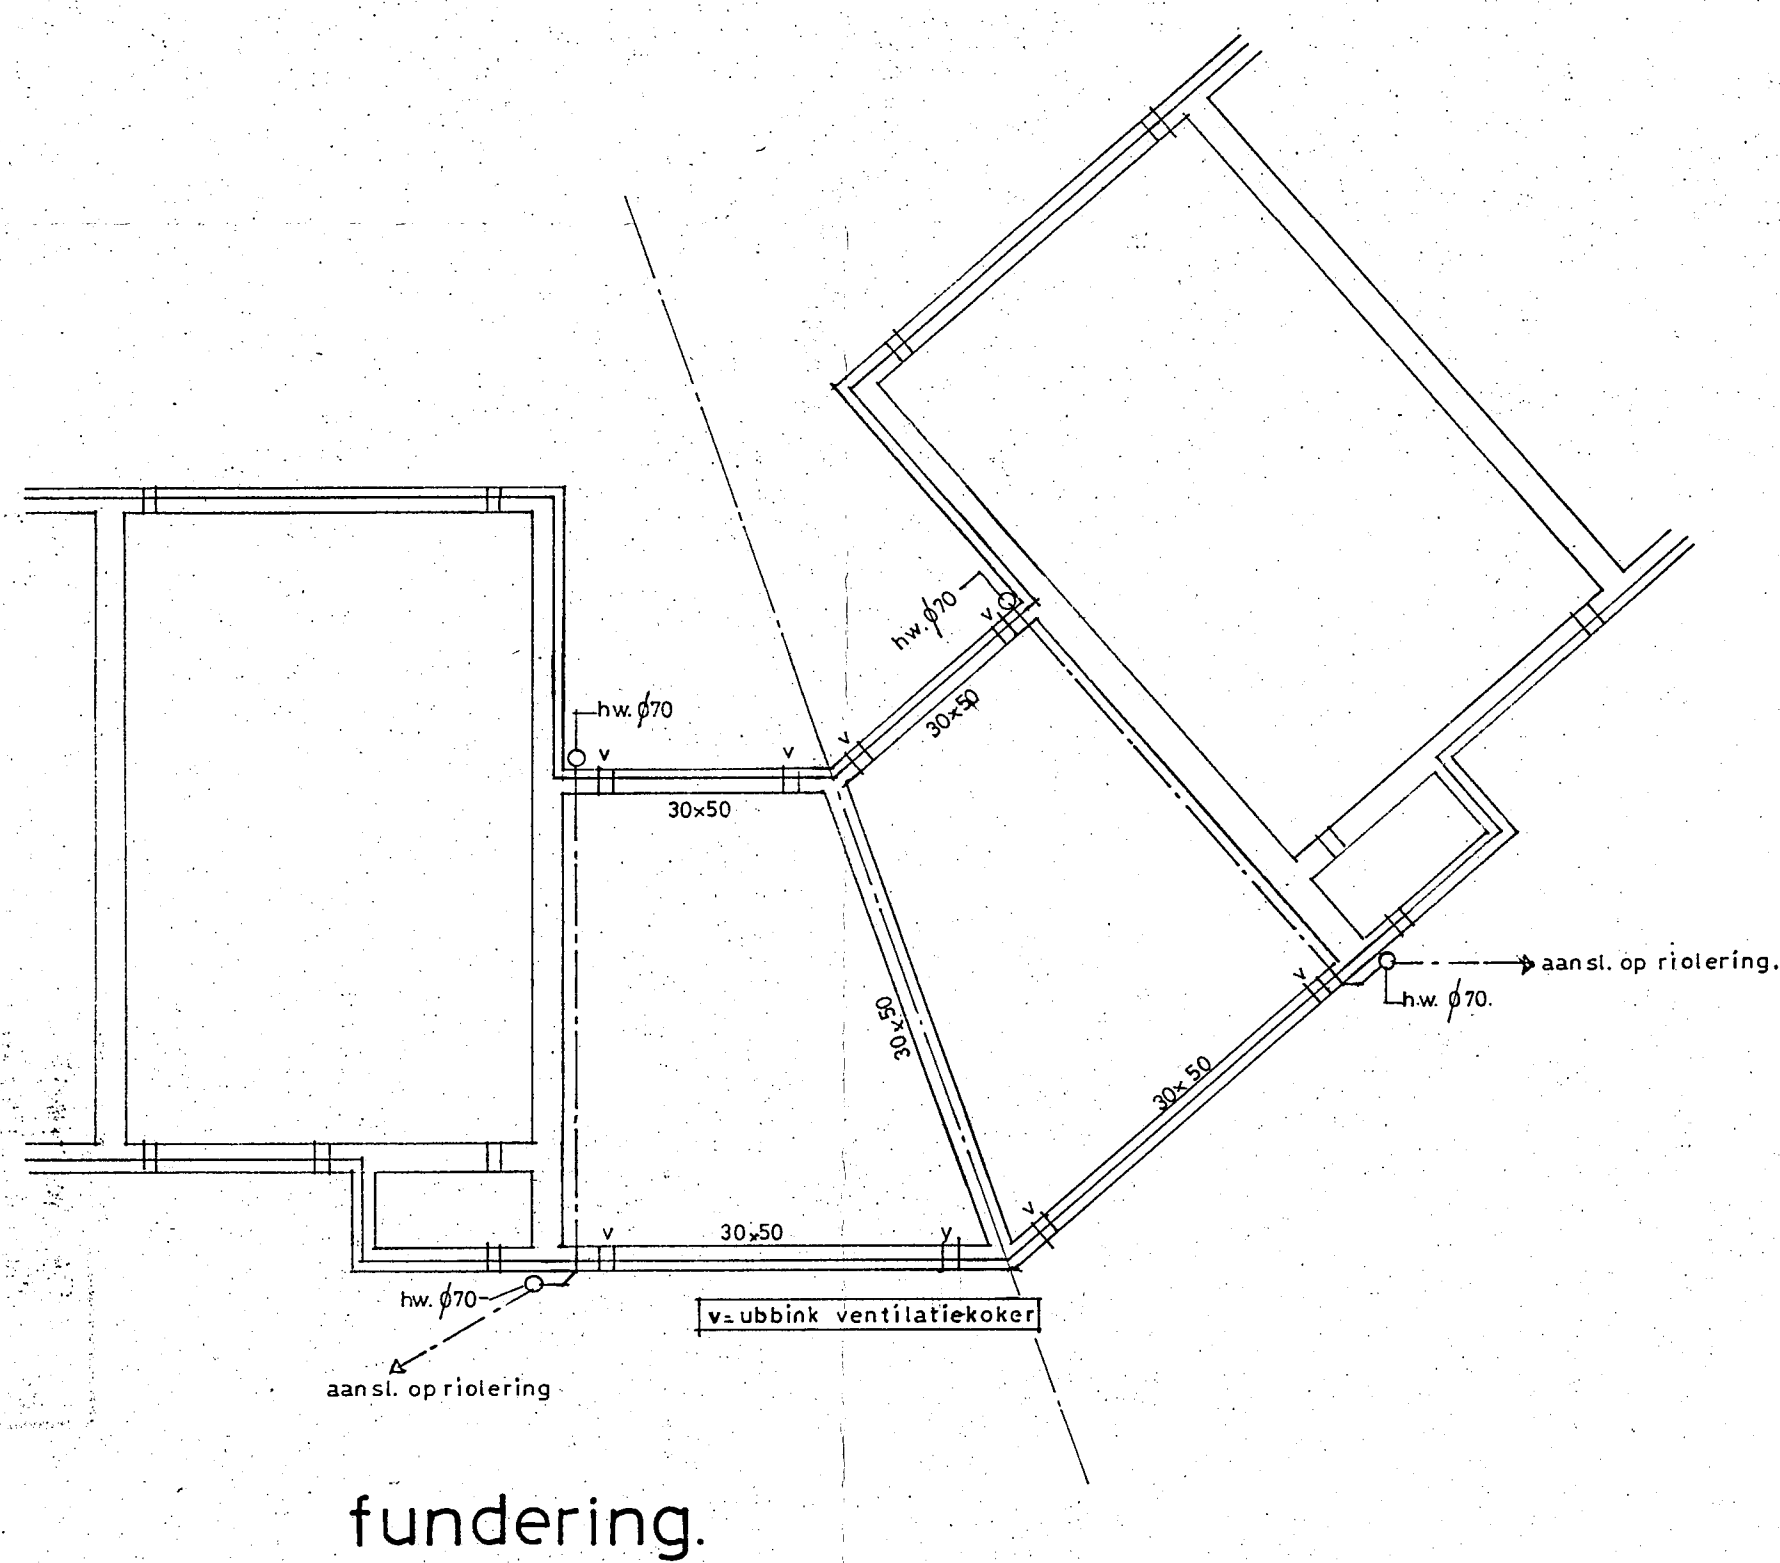

fundering.

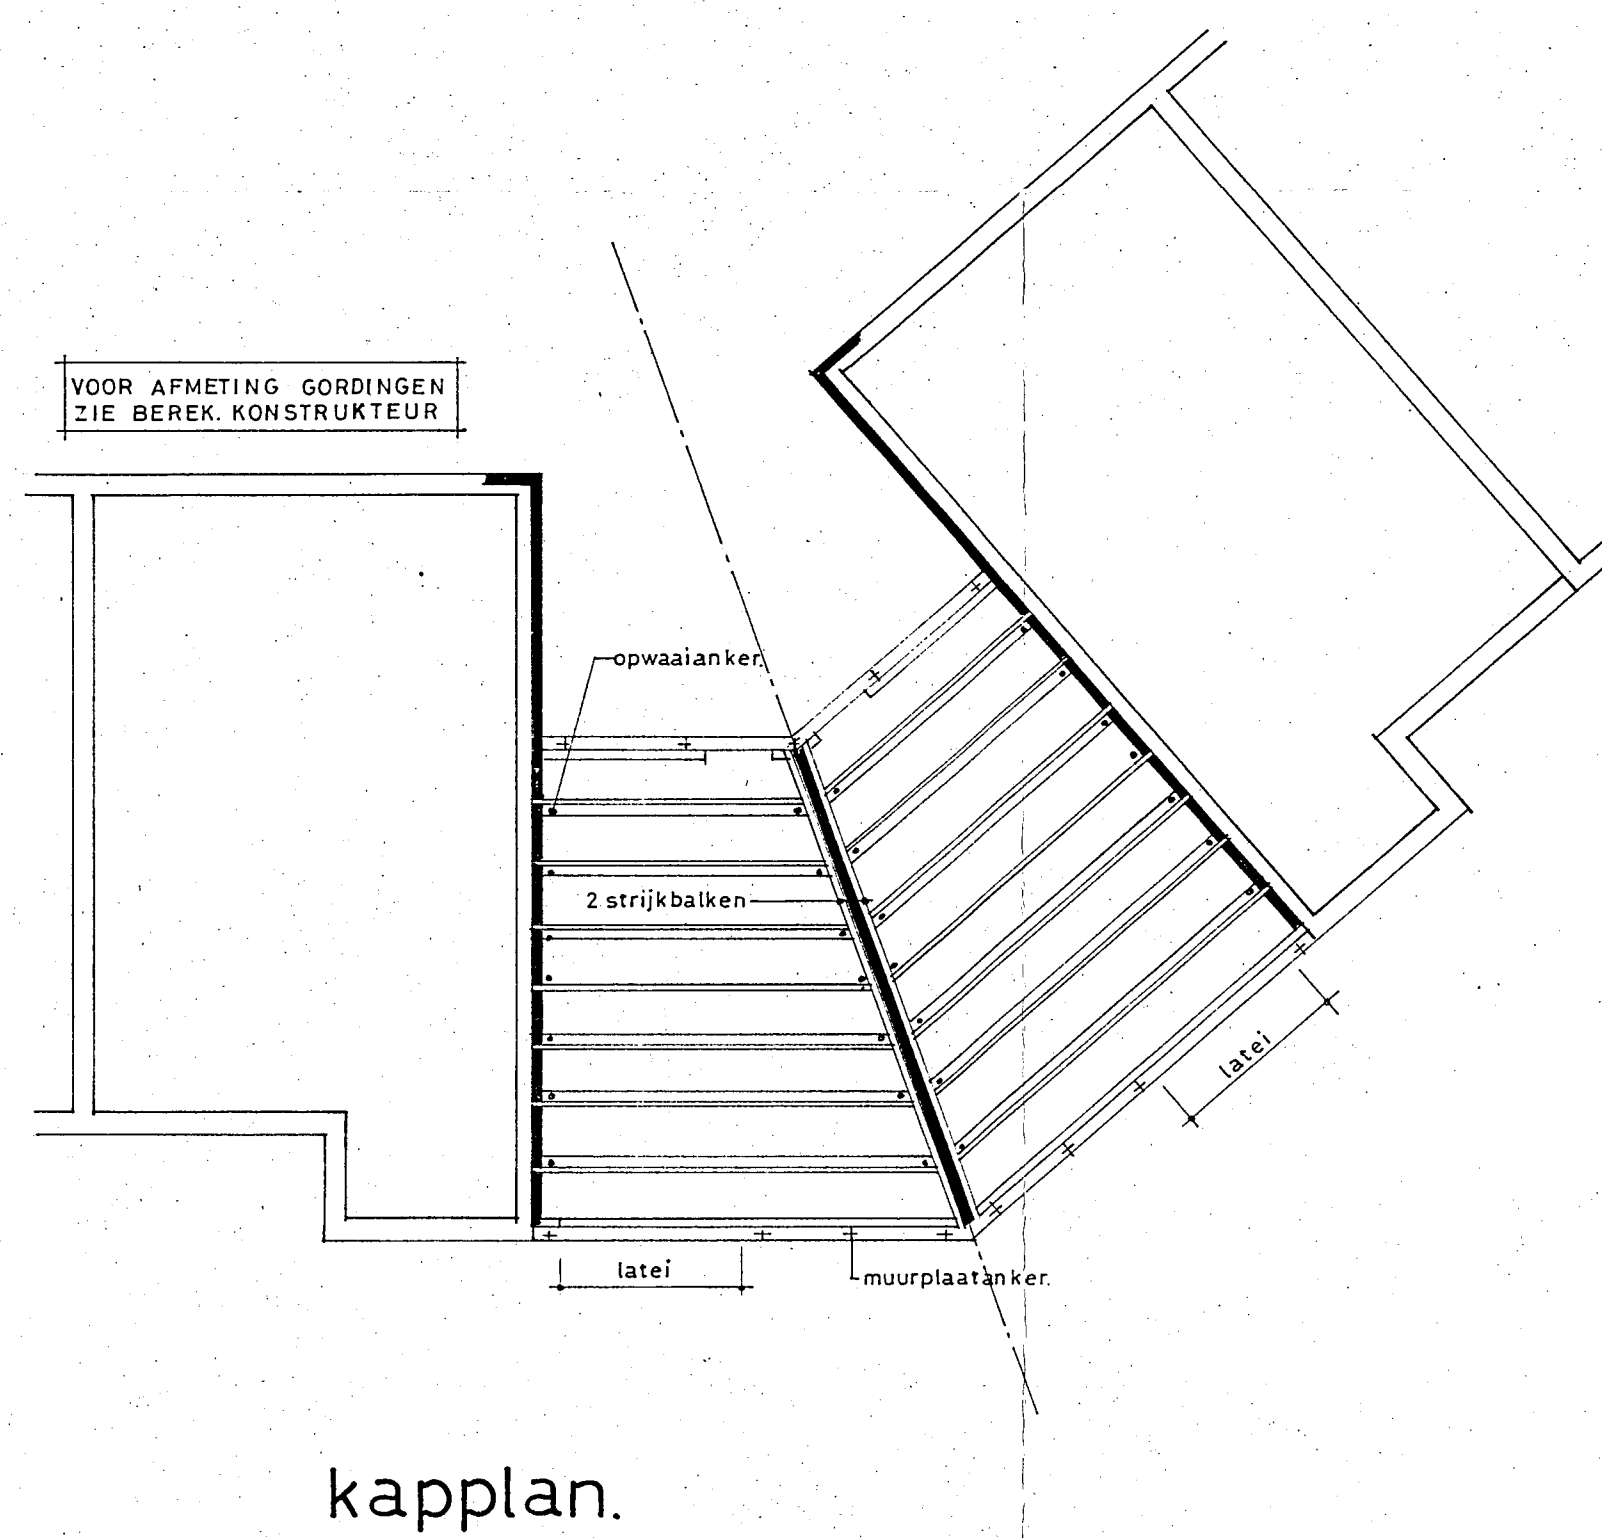

kapplan.

Behoort bij besluit van  
de Raad van Heemskerk  
B. en W. van Heemskerk  
dd. 23. MEI 1985 no. 72  
Mij bekend.  
De Secretaris van Heemskerk.

*Handwritten signature*



FASE-2.

plan voor het bouwen van 43 woningen te Heemskerk-Breedweerd		get.: vb												
opdrachtgever: stichting bedrijfspensioenfonds voor de bouwnijverheid te Amsterdam.		schaal: 1-100.												
onderwerp: GARAGES TUSSEN WONINGEN TYPE-B.		datum: 11-3-85												
<b>vb</b> architectenbureau van blokländ alexander verhuellstraat 18a 6717jb ede telefoon 08380-32474		werknummer 6-83.												
		bladnummer 8.												
wijs, datum	<table border="1"> <tr> <td>a</td><td>b</td><td>c</td><td>d</td><td>e</td><td>f</td> </tr> <tr> <td>g</td><td>h</td><td>i</td><td>j</td><td>k</td><td>l</td> </tr> </table>	a	b	c	d	e	f	g	h	i	j	k	l	formaat: 80 x 80
a	b	c	d	e	f									
g	h	i	j	k	l									