
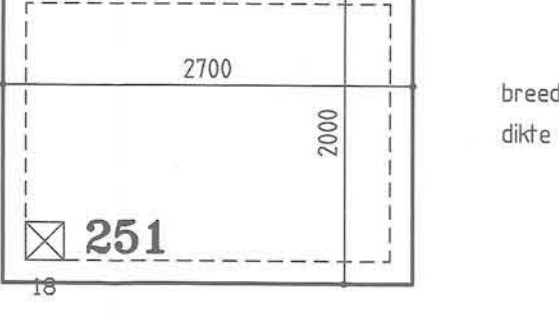


Referentienummer  
X  
Y Type  
Sort  
lengte  
breedte  
pt  
hoek

1	2429	15450	ROND D 150	ROND	150	150	0,00
2	2523	15057	ROND D 150	ROND	150	150	0,00
3	2741	14000	ROND D 150	ROND	150	150	0,00
4	4701	12200	ROND D 150	ROND	150	150	0,00
5	1226	18104	ROND D 210	ROND	210	210	0,00
6	3826	8580	D 20x30	D	310	310	0,00
7	10100	9110	ROND D 150	ROND	150	150	0,00
8	10323	9110	ROND D 150	ROND	150	150	0,00
9	20250	7743	ROND D 150	ROND	150	150	0,00
10	33900	-1501	ROND D 150	ROND	150	150	0,00
11	33900	-1501	ROND D 150	ROND	150	150	0,00
12	34025	5116	ROND D 150	ROND	150	150	0,00
13	34025	5100	D 20x25	D	200	250	0,00
14	34656	13116	ROND D 210	ROND	210	210	0,00
15	34130	13793	ROND D 210	ROND	210	210	0,00
16	30274	10762	E 1500x1500	D	1600	1600	0,00
17	4311	14044	E 1000x1000	D	1000	1000	0,00
18	8100	18102	E 2500x2500	D	2500	2500	0,00

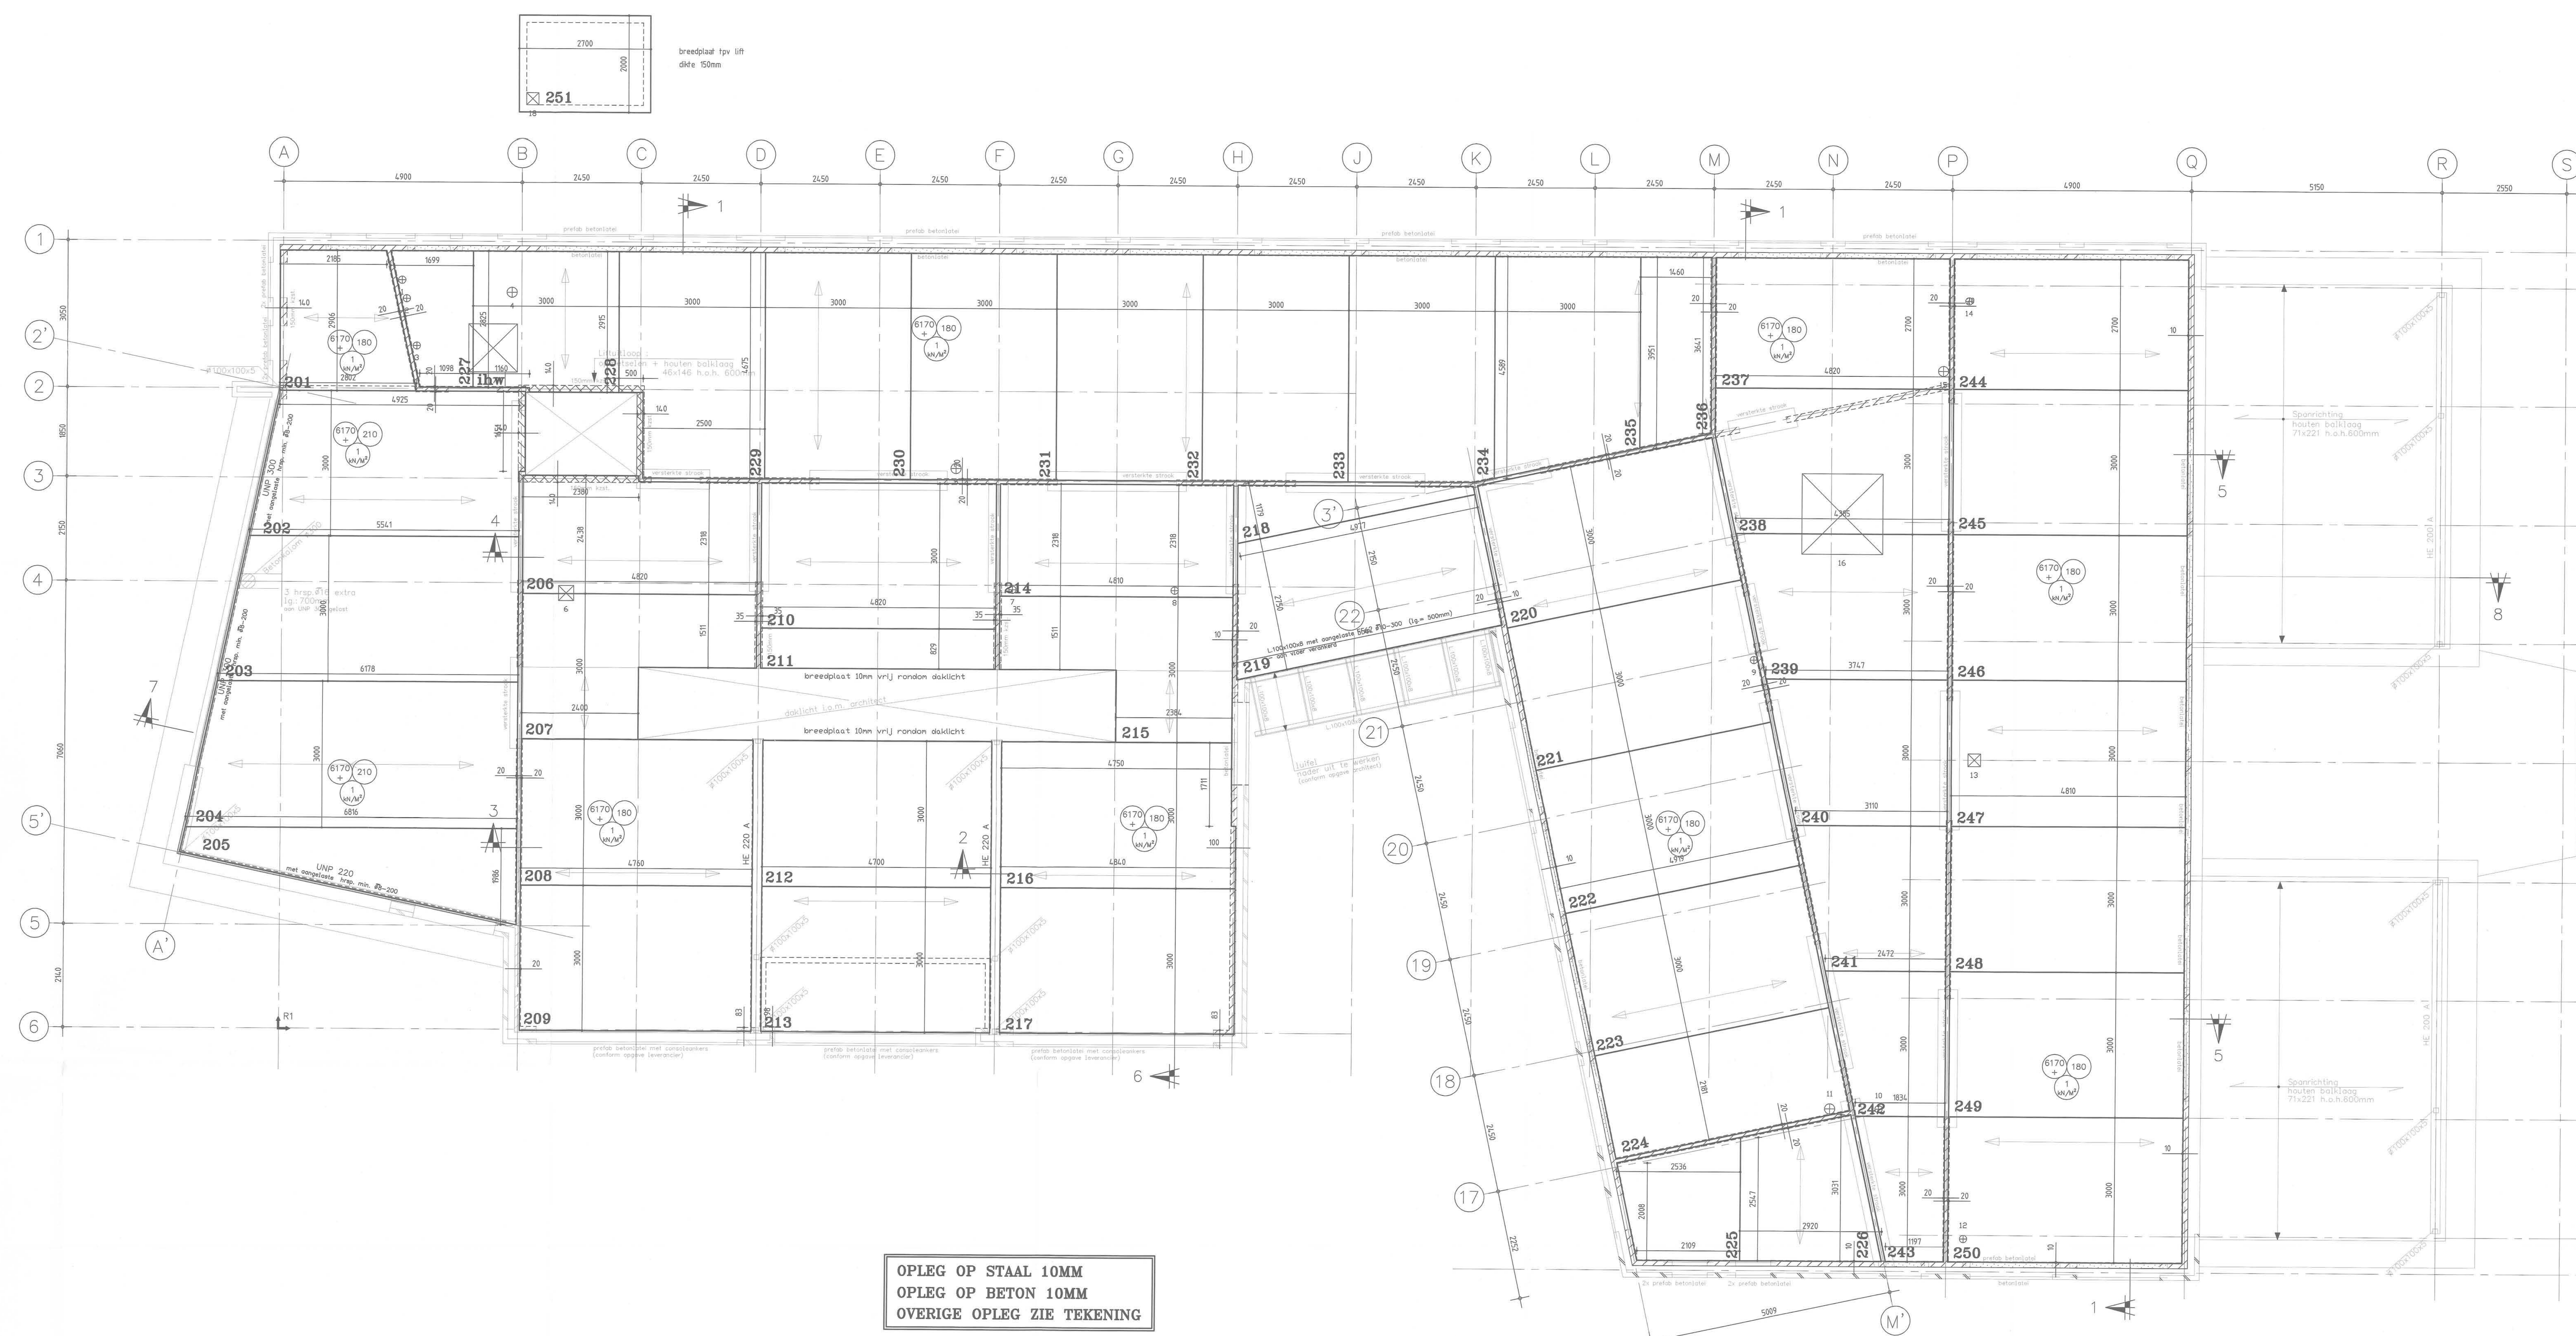

OPLEG OP STAAL 10MM  
OPLEG OP BETON 10MM  
OVERIGE OPLEG ZIE TEKENING

**WAPENING IN DE PLAAT**

VERDEELWAARDING= 20% VAN DE OP STERKTE BEREKENDE WAPENING MET EEN MINIMUM VAN 6-350  

NET	TRALIE	TOTAAL
8-250 =code: B25	= 201m <sup>2</sup>	+ 52m <sup>2</sup> = 253m <sup>2</sup> /m <sup>2</sup>
8-300 =code: B20	= 251m <sup>2</sup>	+ 52m <sup>2</sup> = 303m <sup>2</sup> /m <sup>2</sup>
10-250 =code: C25	= 316m <sup>2</sup>	+ 52m <sup>2</sup> = 368m <sup>2</sup> /m <sup>2</sup>
8-150 =code: B15	= 335m <sup>2</sup>	+ 52m <sup>2</sup> = 387m <sup>2</sup> /m <sup>2</sup>
10-200 =code: C20	= 383m <sup>2</sup>	+ 52m <sup>2</sup> = 435m <sup>2</sup> /m <sup>2</sup>
12-250 =code: D25	= 426m <sup>2</sup>	+ 52m <sup>2</sup> = 478m <sup>2</sup> /m <sup>2</sup>
10-150 =code: C15	= 526m <sup>2</sup>	+ 52m <sup>2</sup> = 578m <sup>2</sup> /m <sup>2</sup>
12-200 =code: D20	= 565m <sup>2</sup>	+ 52m <sup>2</sup> = 617m <sup>2</sup> /m <sup>2</sup>
14-250 =code: E25	= 616m <sup>2</sup>	+ 52m <sup>2</sup> = 668m <sup>2</sup> /m <sup>2</sup>
12-150 =code: D15	= 754m <sup>2</sup>	+ 52m <sup>2</sup> = 806m <sup>2</sup> /m <sup>2</sup>
16-250 =code: F25	= 804m <sup>2</sup>	+ 52m <sup>2</sup> = 856m <sup>2</sup> /m <sup>2</sup>
16-200 =code: F20	= 1025m <sup>2</sup>	+ 52m <sup>2</sup> = 1077m <sup>2</sup> /m <sup>2</sup>
14-150 =code: E15	= 1027m <sup>2</sup>	+ 52m <sup>2</sup> = 1079m <sup>2</sup> /m <sup>2</sup>
16-150 =code: F15	= 1340m <sup>2</sup>	+ 52m <sup>2</sup> = 1392m <sup>2</sup> /m <sup>2</sup>
14-100 =code: E10	= 1540m <sup>2</sup>	+ 52m <sup>2</sup> = 1592m <sup>2</sup> /m <sup>2</sup>
16-100 =code: F10	= 2010m <sup>2</sup>	+ 52m <sup>2</sup> = 2062m <sup>2</sup> /m <sup>2</sup>


**CODE: BIJLEG WAPENING**

PLAATNUMMERS:	1000			1000			1000		
	500	500	500	500	500	500	500	500	
1	B25								
2-3	C20								
4	D25								
5	D25								
6	B25								
7	B25	1/6							
8	B25	1/6	1/6						
9	B20								
10-11	B25	1/6	1/6	1/6	1/6	1/6	1/6	1/6	
12-13-14	B25								
15	B25	1/6	1/6						
16	B25	1/6	1/6	1/6	1/6	1/6	1/6	1/6	
17	B25	1/6	1/6	1/6	1/6	1/6	1/6	1/6	
18-19-20	B25								
21-22-23-24	B20								
25-26	B25								
27-28	B25								
29 1/m 36	B25	1/6	1/6						
37 1/m 43	B25								
44 1/m 50	B20								
51	v.w. #8-150	B20							

BRONXMA BV  
INGEKOMEN  
21 JAN. 2004

Z.S.M.

27 JAN. 2004  
INGEKOMEN

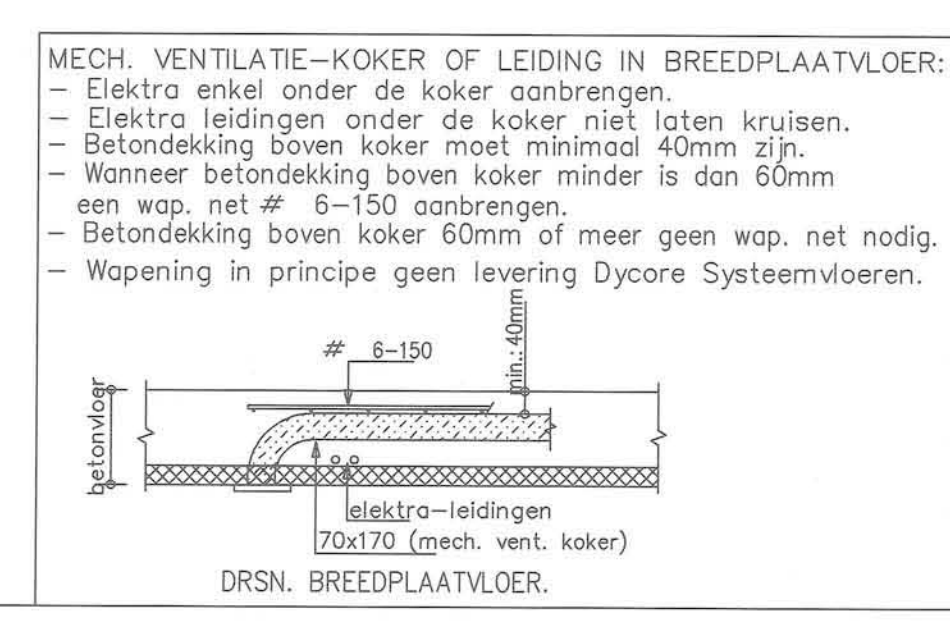


**Sparingen**




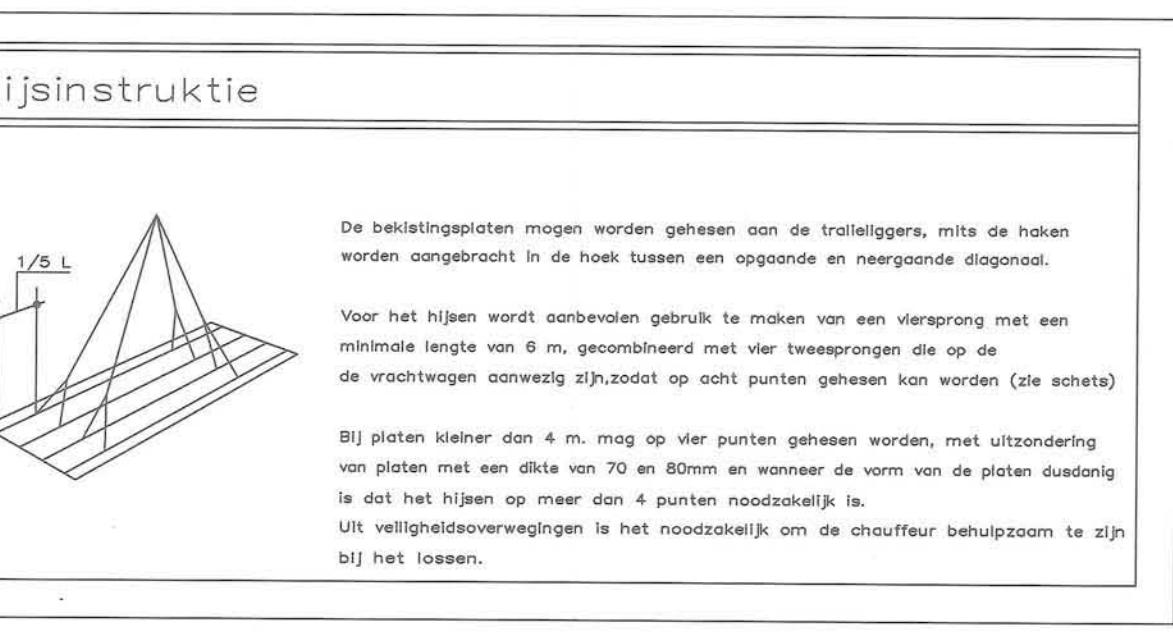

Daar waar tralieliggers worden doorgeschnit ,  
dienen extra stekjes te worden geplaatst.

Kruipstempels laten staan.

Betonkwaliteit schil B35

Betonkwaliteit drukkog B25      Staalkwaliteit FeB 500

VLOERDIKTE= wapening + opgezet beton = 70 + 140 - 210 mm.  
 Betondkking op de buitenste wapening 15 mm onder  
 Betondkking op de buitenste wapening 15 mm boven  
 Boveste laag      Onderste laag  
 Uitvoering overeenkomstig 1000/2000. Wapening naar nodig d.m.v. supporten op bepaalde punten.  
 De wapening moet naar het lagere worden voorzien van montageplaatjes, met een max. hoogte van 20mm.  
Bruto vloeroppervlak = M2  
 Merken = - t/m -

**Betreft: Indeling**

Contactpersoon: Tekenaar : W.Verdonk      Productie : J.W. Anker  
 tel.nr. : 076-5782111      tel.nr. : 076-5782181  
 Constructeur :      Expeditie : F. de Vries  
 tel.nr. : 076-5782      tel.nr. : 076-5782135

**Dycore bekistingsplaatvloer**

Postbus 2082 4800 CE Broek    tel. 31(0)76 5782100 fax 31(0)76 5781326

E-mail adres tekenners: tk-broed@dycore.nl    **DYCORE** SYSTEMVOEREN

project : Nieuwbouw Multi Functionele Eenheid      Gekonroleerd = -  
 bouwplaats : Heemskerk      Datum : 25-11-2003  
 onderdeel : dakvloer      Schaal : 1:50  
 opdrachtgever: Bouwbedrijf Stadswerk B.V.

wijziging A15-1-2004 B20-1-2004 C-      D-      ordernr      =1031955-01  
 E-      F-      G-      H-      bladnr      =102#

de tekeningen blijven het eigendom van Dycore B.V. - auteursrecht voorbehouden