


VOOR TERREINRIOLERING ZIE TEK. 48594

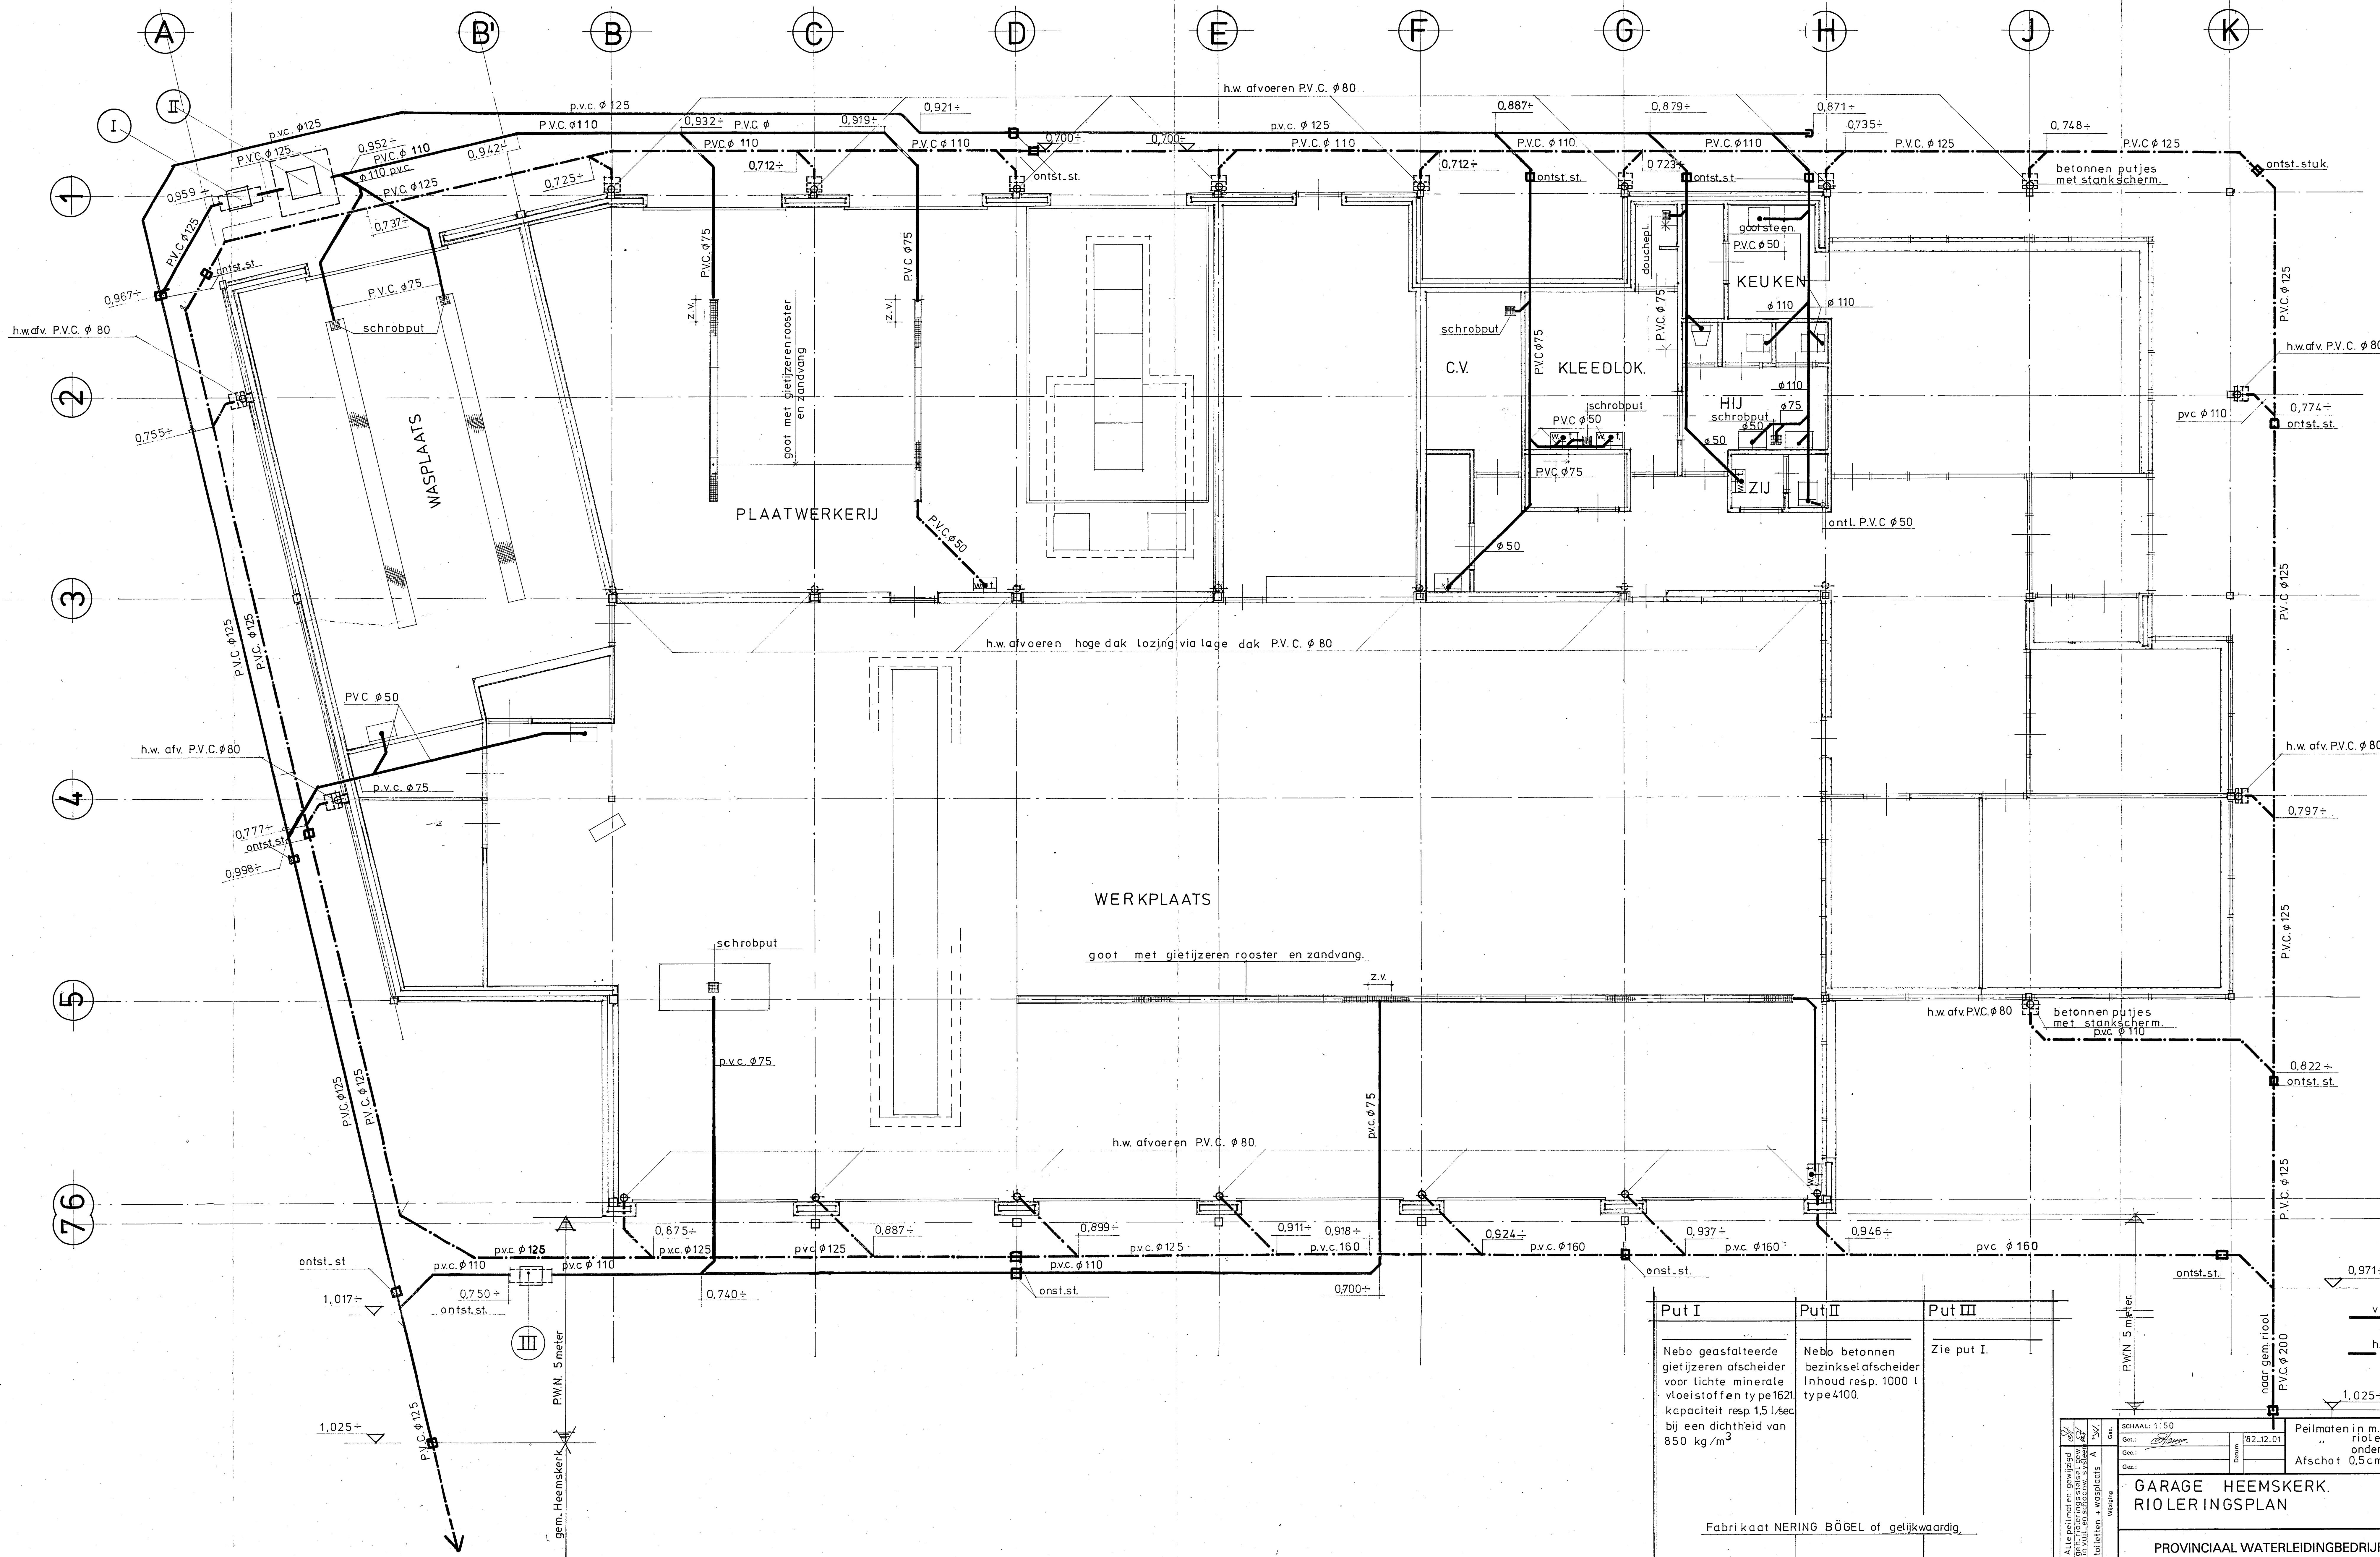

Behoort bij bestel van
 van Heemsterk
 B. en V.
 dd. 21 JUNI 1983 no. 87
 v. blz. 2
 De Secretaris van Heemsterk.

PROVINCIAAL WATERLEIDINGBEDRIJF
 VAN NOORD-HOLLAND
 postbus 5 - 2060 BA bloemendaal

1 JUNI 1983
 vuilwater riool

h.w. riool

Put I	Put II	Put III
Nebo geasfalteerde gietijzeren afscheider voor lichte minerale vloeistoffen type 1621 capaciteit resp. 1,5 l/sec bij een dichtheid van 850 kg/m ³	Nebo betonnen bezinkselafscheider Inhoud resp. 1000 l type 4100.	Zie put I.

Fabriek NERING BÖGEL of gelijkwaardig

: Get.: Get.: Get.:	Peilmaten in m. tov. peil. garage riolering binnen onderkant buis. Afschot 0,5 cm per m.	project nr.: 848 werk nr.:
	GARAGE HEEMSKERK. RIOLEERINGSPLAN		