



POORT c.q. TUINGEVEL
DUBBELE LOSSE BERGING.

ZIJEVEL
LOSSE BERGING.

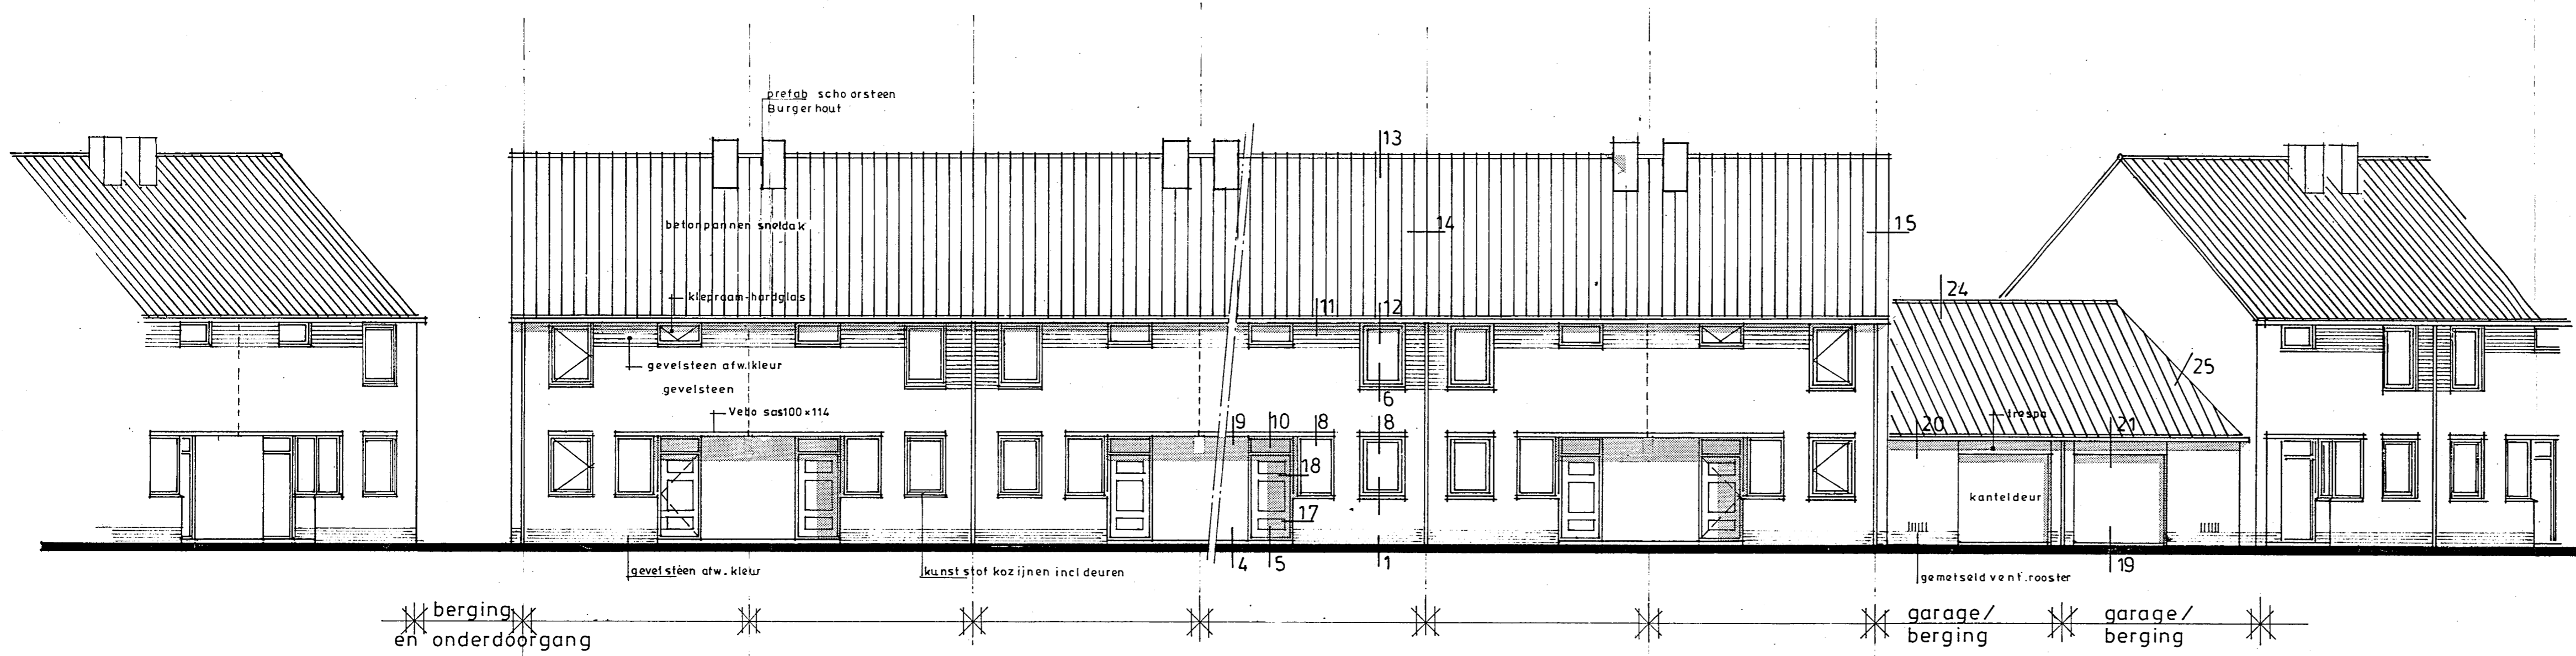


berging
en onderdoorgang
VOORGEVEL.



garage/
berging garage/
berging

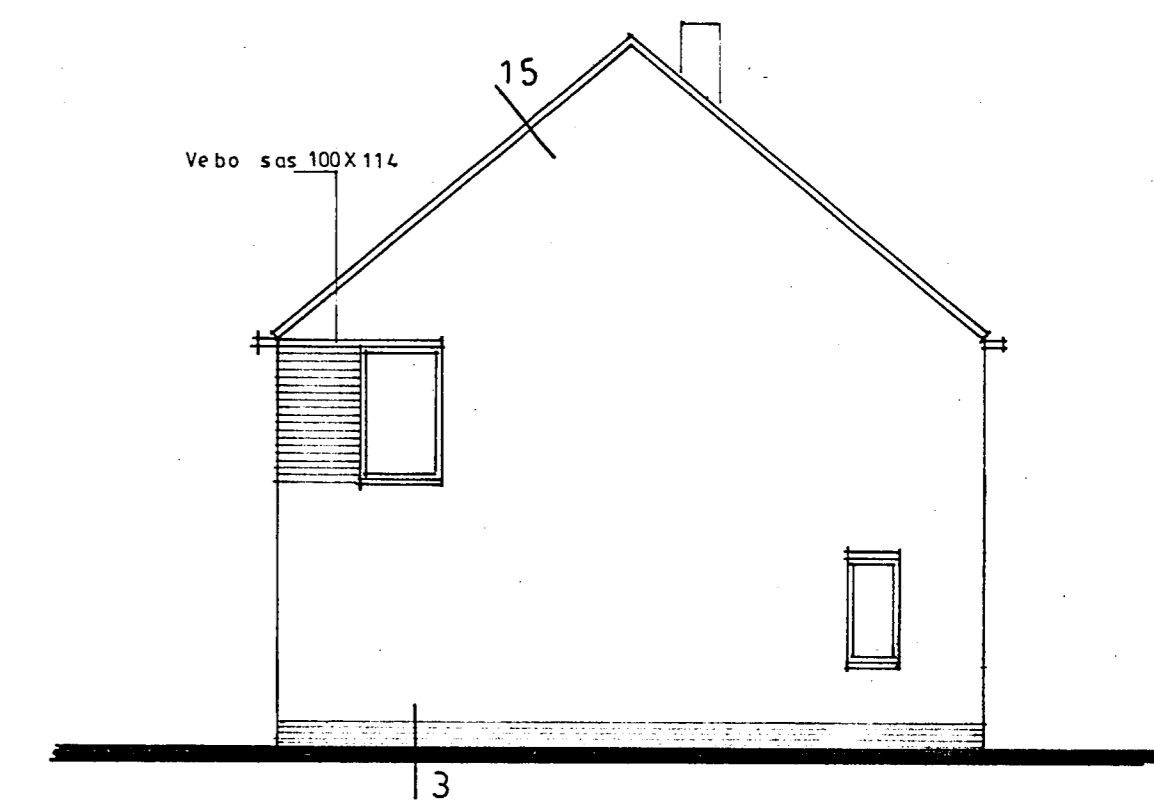

KOPGEVEL KEUKENZIJD.
- beide ramen vervallen bij aansl. op garage en bij woningnrs. 37
- onderraam vervallen bij woningnrs. 7, 8, 37

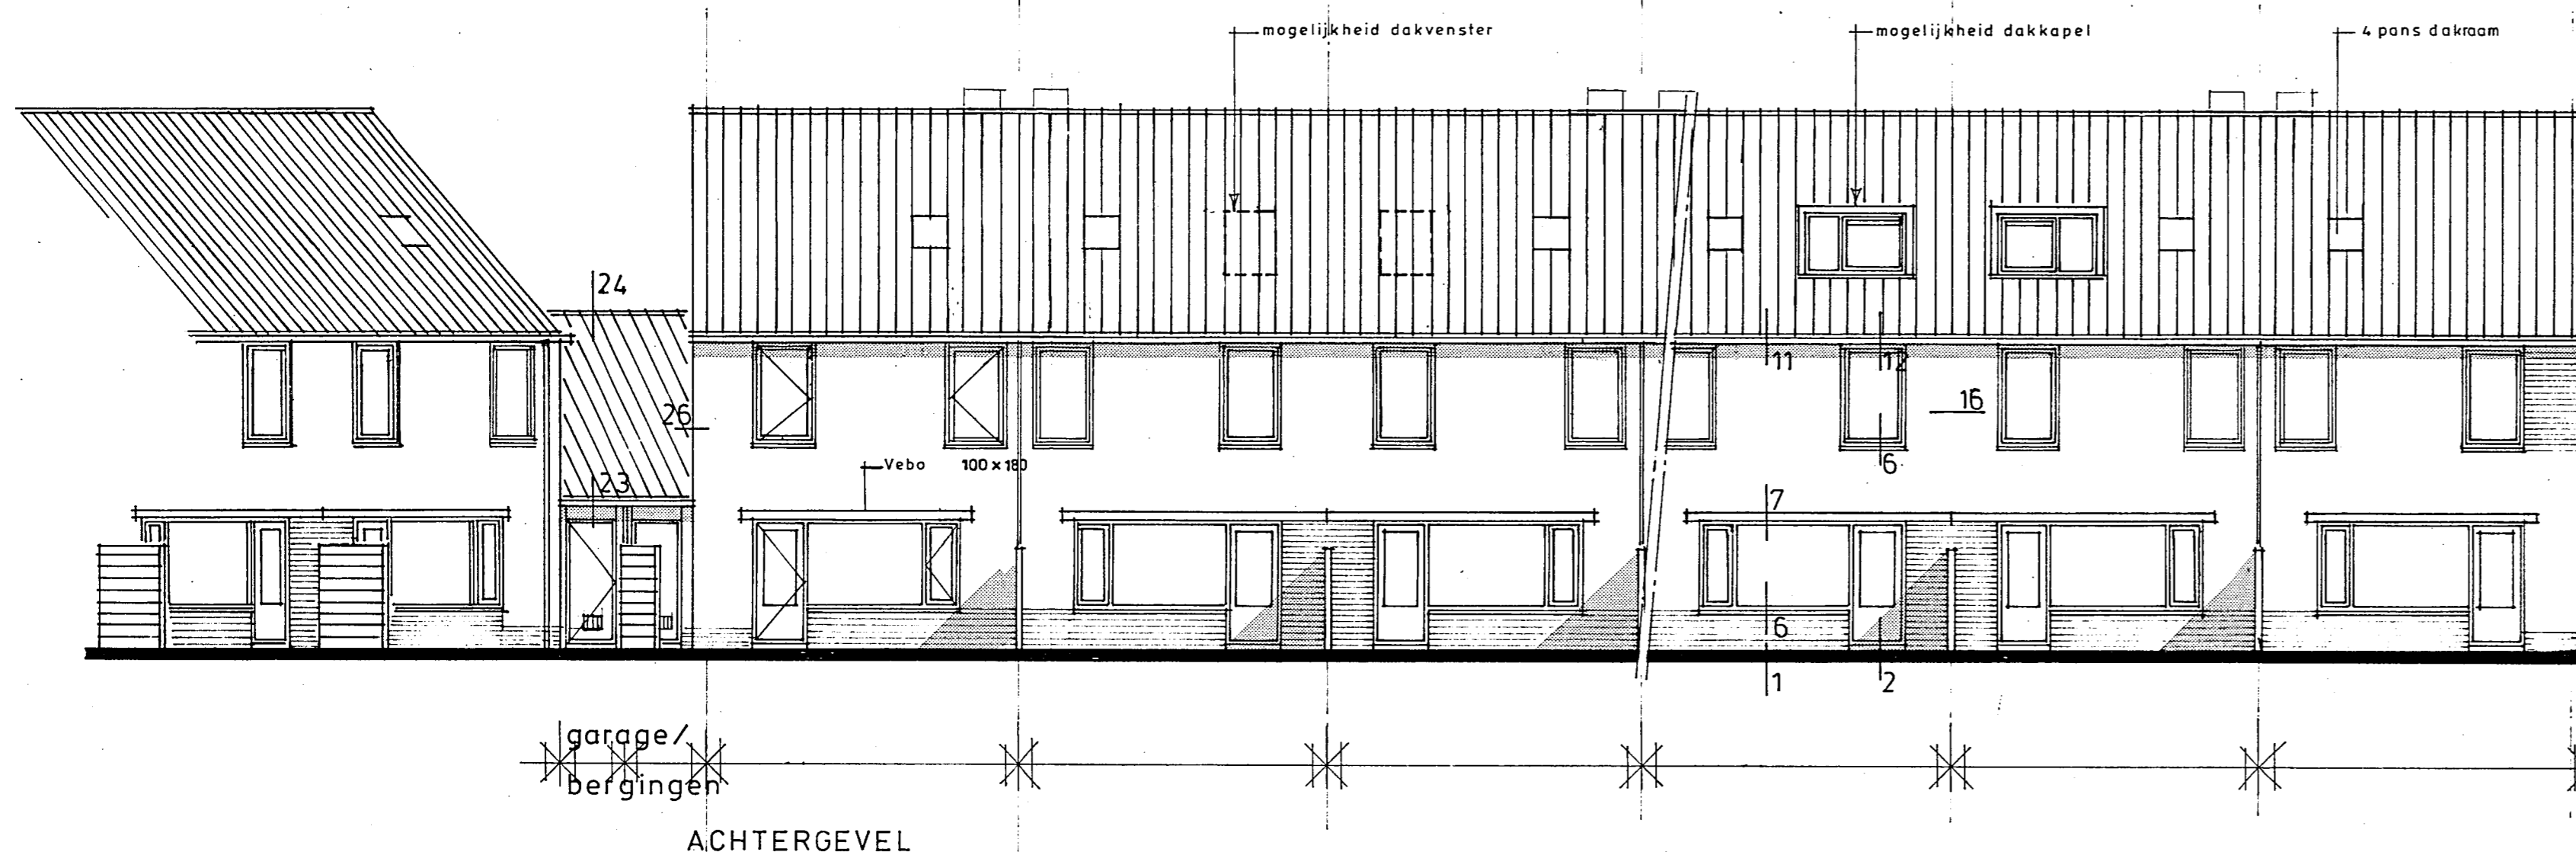

garage/
bergingen
ACHTERGEVEL

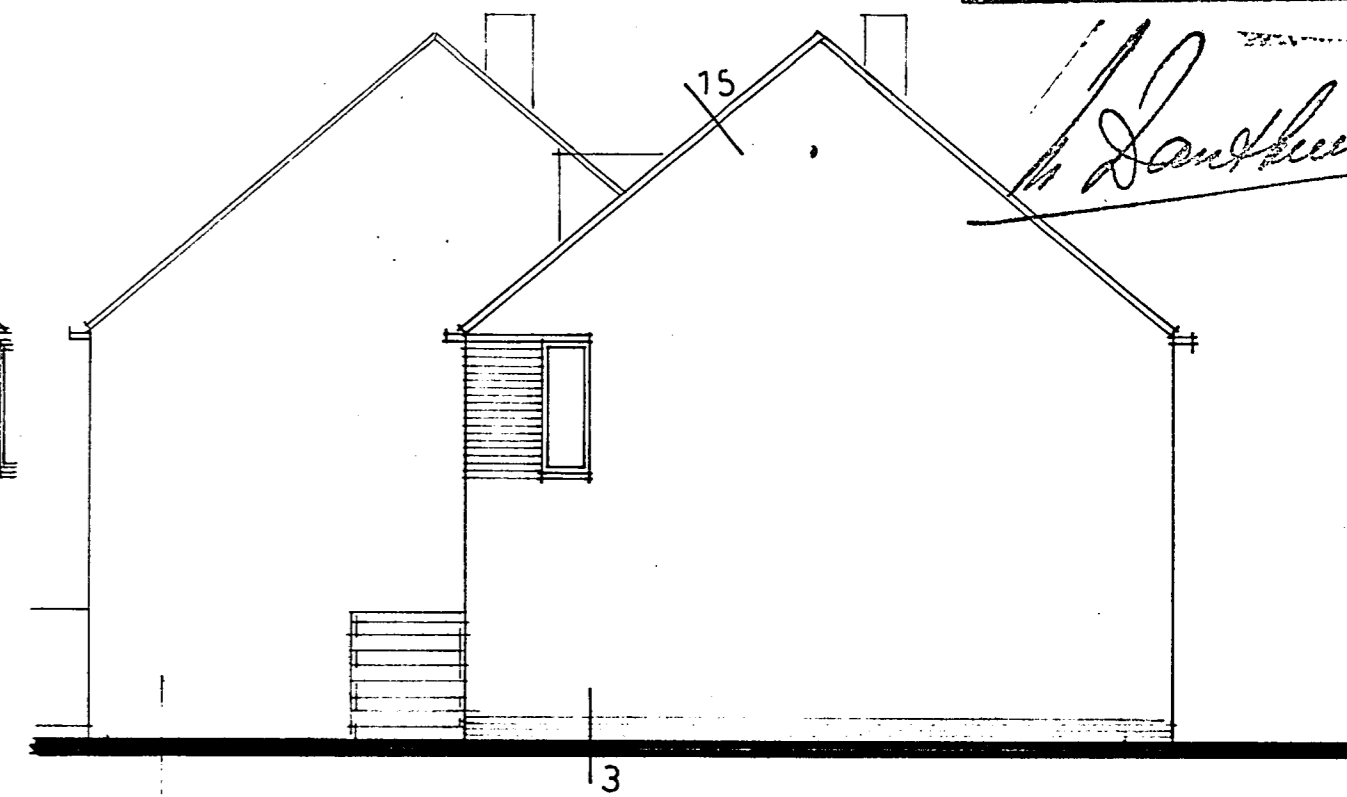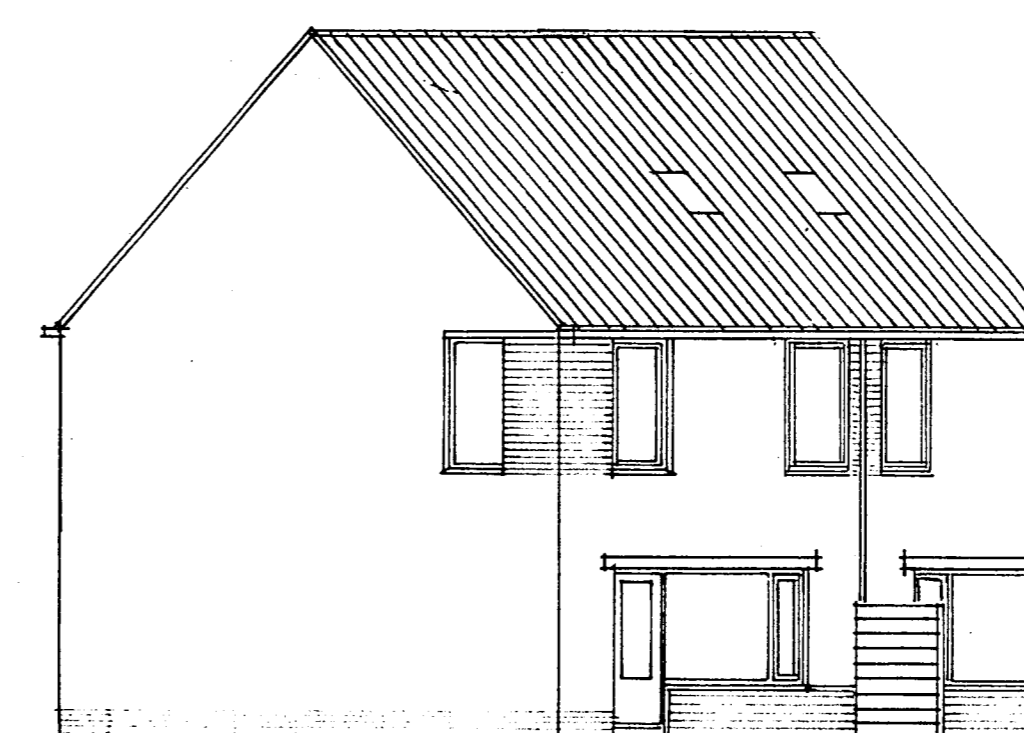

KOPGEVEL ENTREEZIJD
- raam vervalt bij aansl. op garage en bij woningnrs. 23, 38

Behoort bij bouwplan
de
B. en v.v.
dd. 29 JULI 1986 no.
Mij bekend.
De Secretaris van Heemskerk.

D. van der Vliet

TP

**ARCHITECTEN- EN INGENIEURSBURO
TREFFERS EN POLGAR BV**
45 WONINGEN IN PLAN BREEDWEER TE HEEMSKERK

OPDR. : SMIT'S BOUWBEDRIJF TE BEVERWIJK

GEVELS

getekend:	schaal: 1:100	datum: 17_1_1986	werk:	blad:
01829-4344	MIDDELBURGSEWEG 1A	20_5_86		
POSTBUS 37	2740 AA WADDINXVEEN	11_6_86		
		25_5_86		

8529 3.03