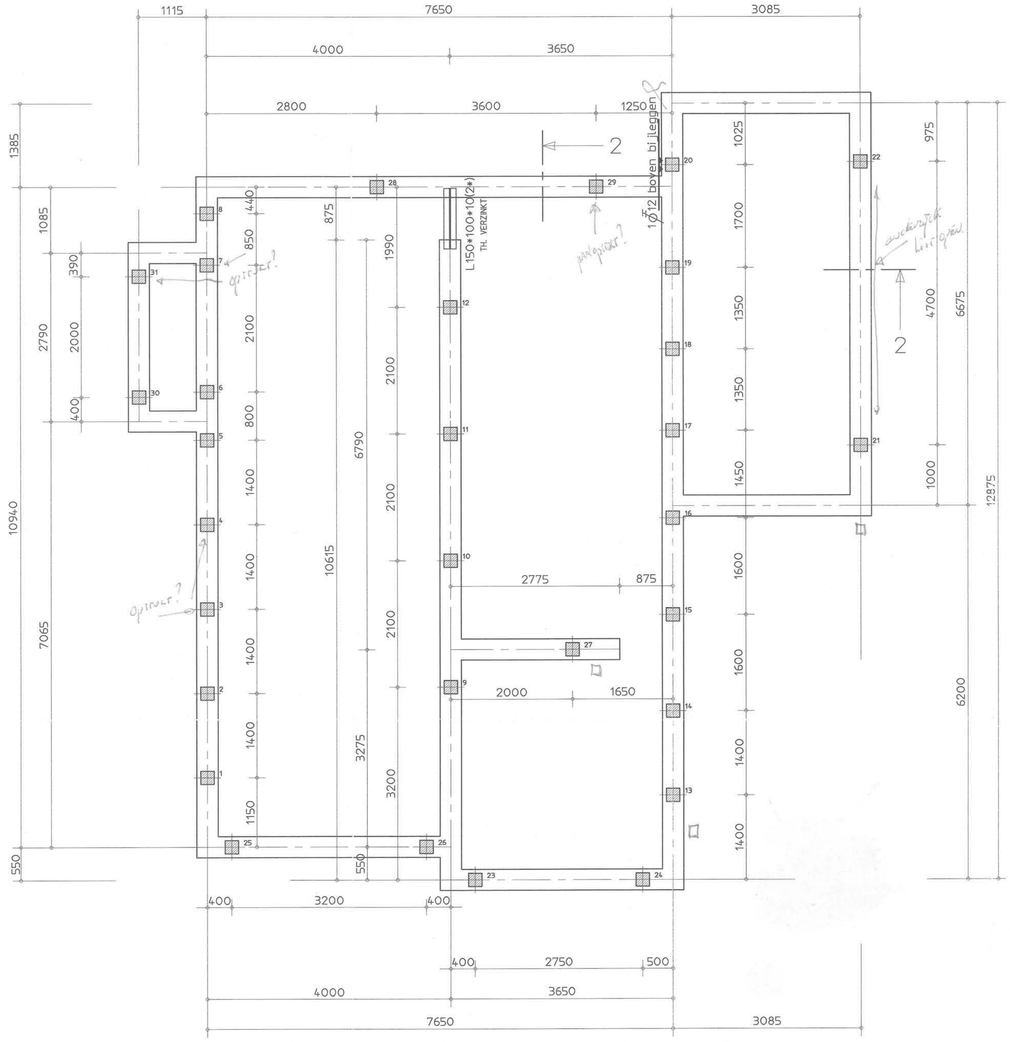

NR	KN
1	135
2	138
3	136
4	131
5	120
6	107
7	124
8	148
9	127
10	126
11	96
12	79
13	145
14	147
15	146
16	143
17	144
18	147
19	145
20	146
21	130
22	135
23	100
24	128
25	126
26	110
27	36
28	142
29	136
30	18
31	19
REKENWAARDEN	

dalling overstekende

DE AANGEGEVEN WAPENING OVER DE VOLLEDIGE LENGTE VAN DE BALK
INDIEN NIET ANDERS AANGEGEVEN, BALKEN WAPENEN VOLGENS DOORSNEDE 1
DENK OM AARDEDRAAD EN DOORVOER T.B.V. NUTSBEDRIJVEN

FUNDERING EN PALENPLAN

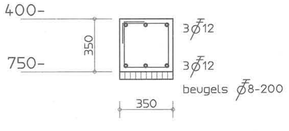

DOORSNEDE 1

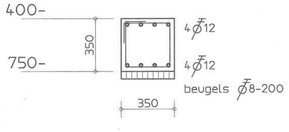

DOORSNEDE 2

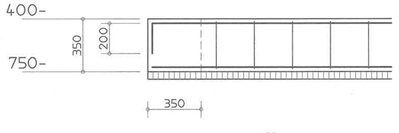

DETAIL BALKBEËINDIGING

0 1 2 3 4 5

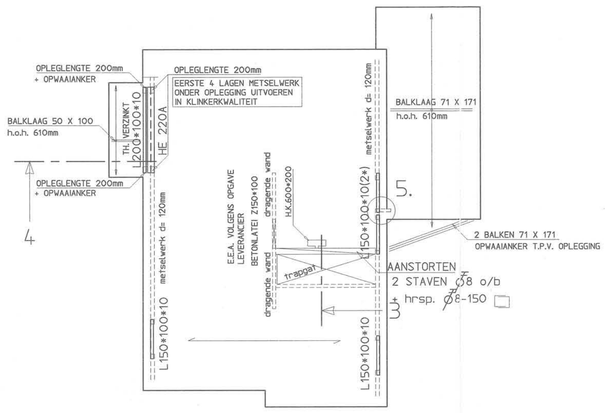

——— = DRAAGRICHTING KANAALPLAATVLOER

DEFINITIEVE AFMETING BETONLATEI VOLGENS OPGAVE LEVERANCIER
OPLEGLENGTE 150mm TENZIJ ANDERS AANGEGEVEN

OVERZICHT STAALCONSTRUCTIE VERD.VL.

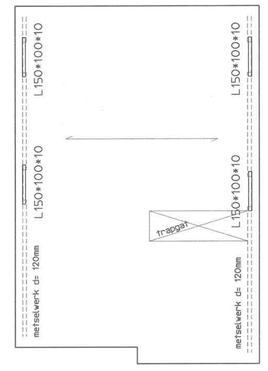

——— = DRAAGRICHTING KANAALPLAATVLOER

OPLEGLENGTE 150mm TENZIJ ANDERS AANGEGEVEN

OVERZICHT STAALCONSTRUCTIE ZOLDERVL.

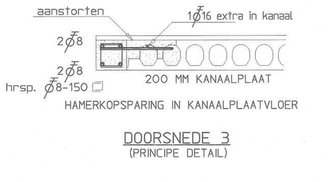

DOORSNEDE 3
(PRINCIPE DETAIL)

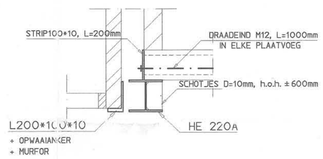

DOORSNEDE 4

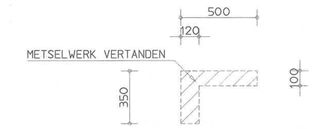

DETAIL 5

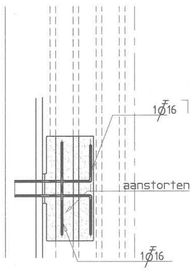

B.A. DOORSNEDE 3
(PRINCIPE DETAIL)

03-306.

21/01/04.

AANNAME PEIL = 0.220 M- N.A.P. (= 0.200M+ MAAIVELD)

PAALLENGTE KONTROLEREN I.V.M. AANNAME PEIL

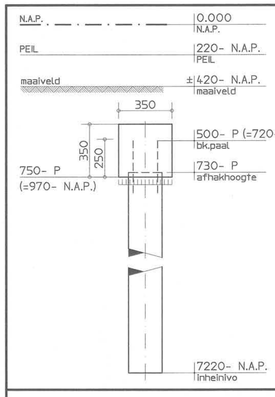

BETON PALEN

Betonpalen : ø 220 mm
lengte = 6.50 m.
aantal 31 stuks

Type heiblok: Hydraulisch
Gew.heiblok : Junttan HHK-3

Max. paalbel.: Fd = 148 kN.

GEMEENTE HEEMSKERK
13 JAN. 2004
INGEKOMEN

BETON:

STERKTEKLASSE B25

MILIEUKLASSE 2

STAALKWALITEIT FeB 500

DEKKING OP DE BUITENSTE STAAF:
BALKEN 30 MM.
VLOEREN 25 MM.
WANDEN 25 MM.

ONZICHTBARE DELEN
5 MM. EXTRA

ADVIESBURO WFO BV
Nijverheidsweg 9
1693 AM Wervershoof
Postbus 100
1693 ZJ Wervershoof
telefoon 0228-583576
fax 0228-582328
E-mail: info@adviesburowfo.nl
beton-,staal- en houtkonstrukties

Wijz:	Datum:	Gekontr.:
	12-01-2004	12-01-2004
A		
B		
C		
D		
E		
F		

Projekt:
Woning
plan De Wierden Eiland 6 te Heemskerk
i.o.v. fam. G.A. Vink

Opdrachtgever:
Bouwbedrijf B. Desaunois b.v.
Postbus 48 1610 AA Bovenkarspel
tel.: 0228-511300 fax: 0228-511796

Onderdeel:
FUNDERING EN PALENPLAN
OVERZICHT STAALCONSTRUCTIE

Get. : R. Weel
Konstr.: R. Weel
Schaal : 1:50/1:20

Order-nr.: 03-12084
BN 03-3223

Tek.nr.: **K-1**

DEZE TEKENING BLIJFT EIGENDOM VAN ADVIESBURO W.F.O. B.V. EN MAG NIET ZONDER TOESTEMMING WORDEN GEKOPIEERD.