



DOORSNEDE III-III

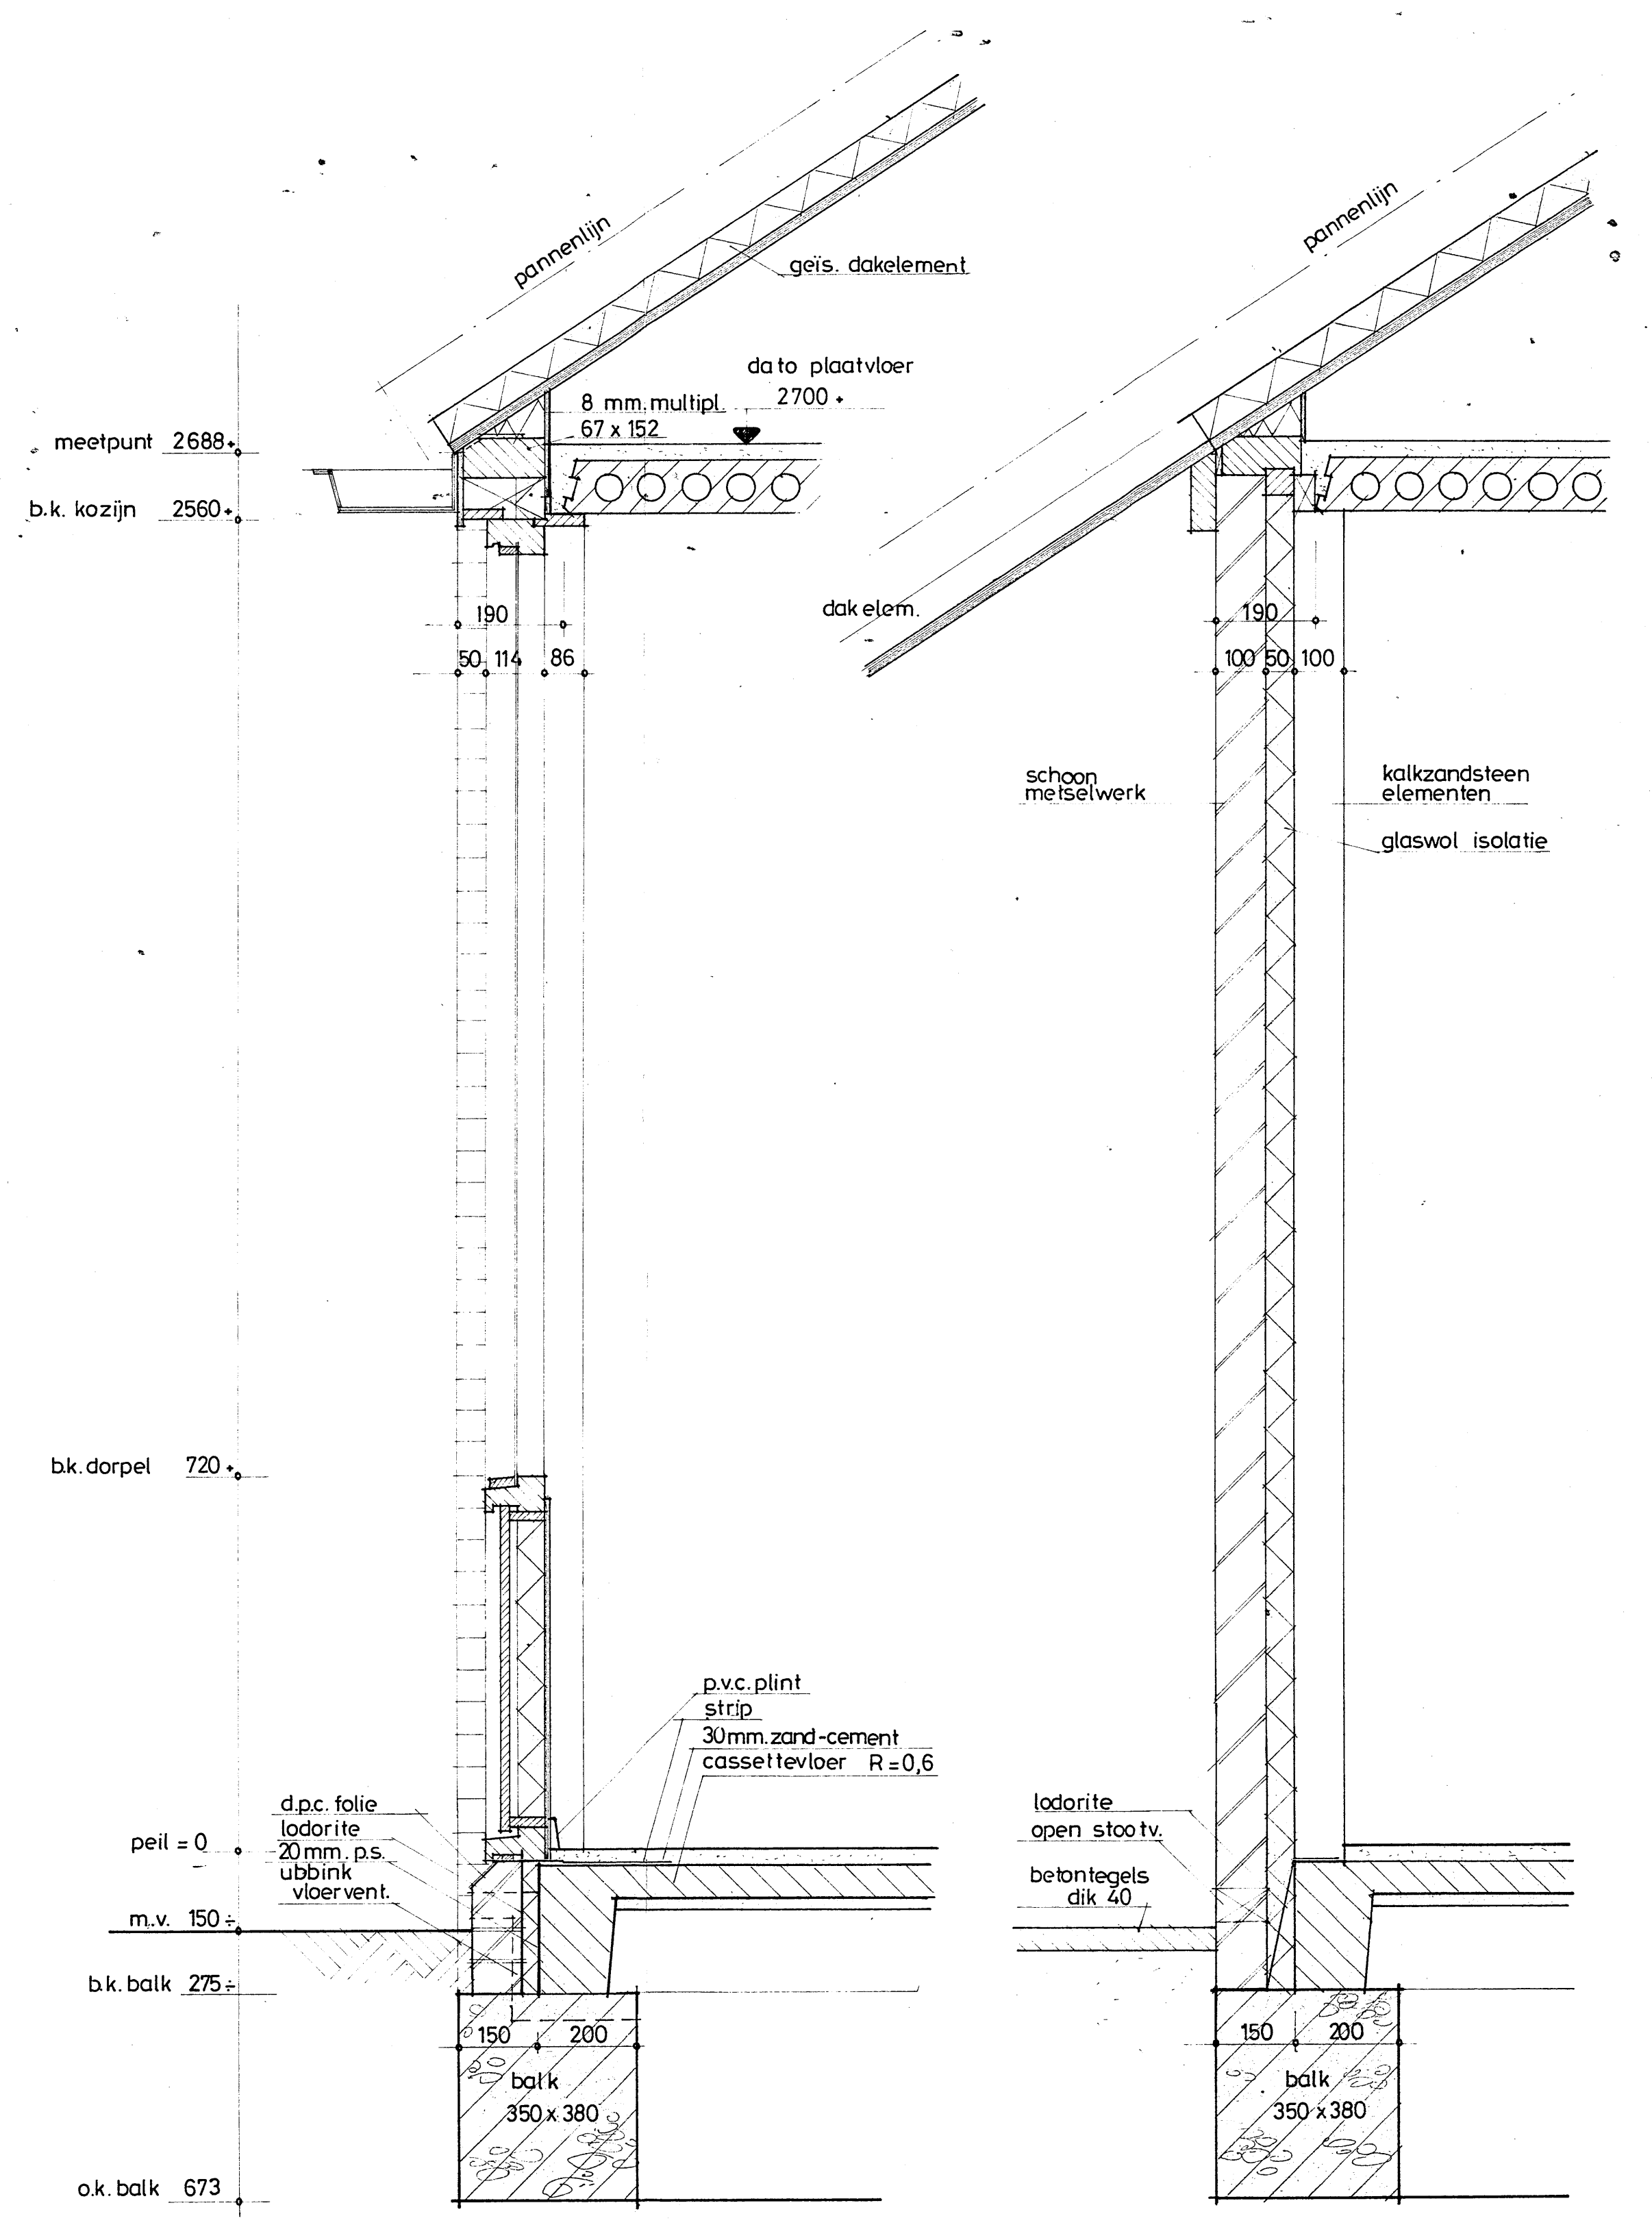

DOORSNEDE IV

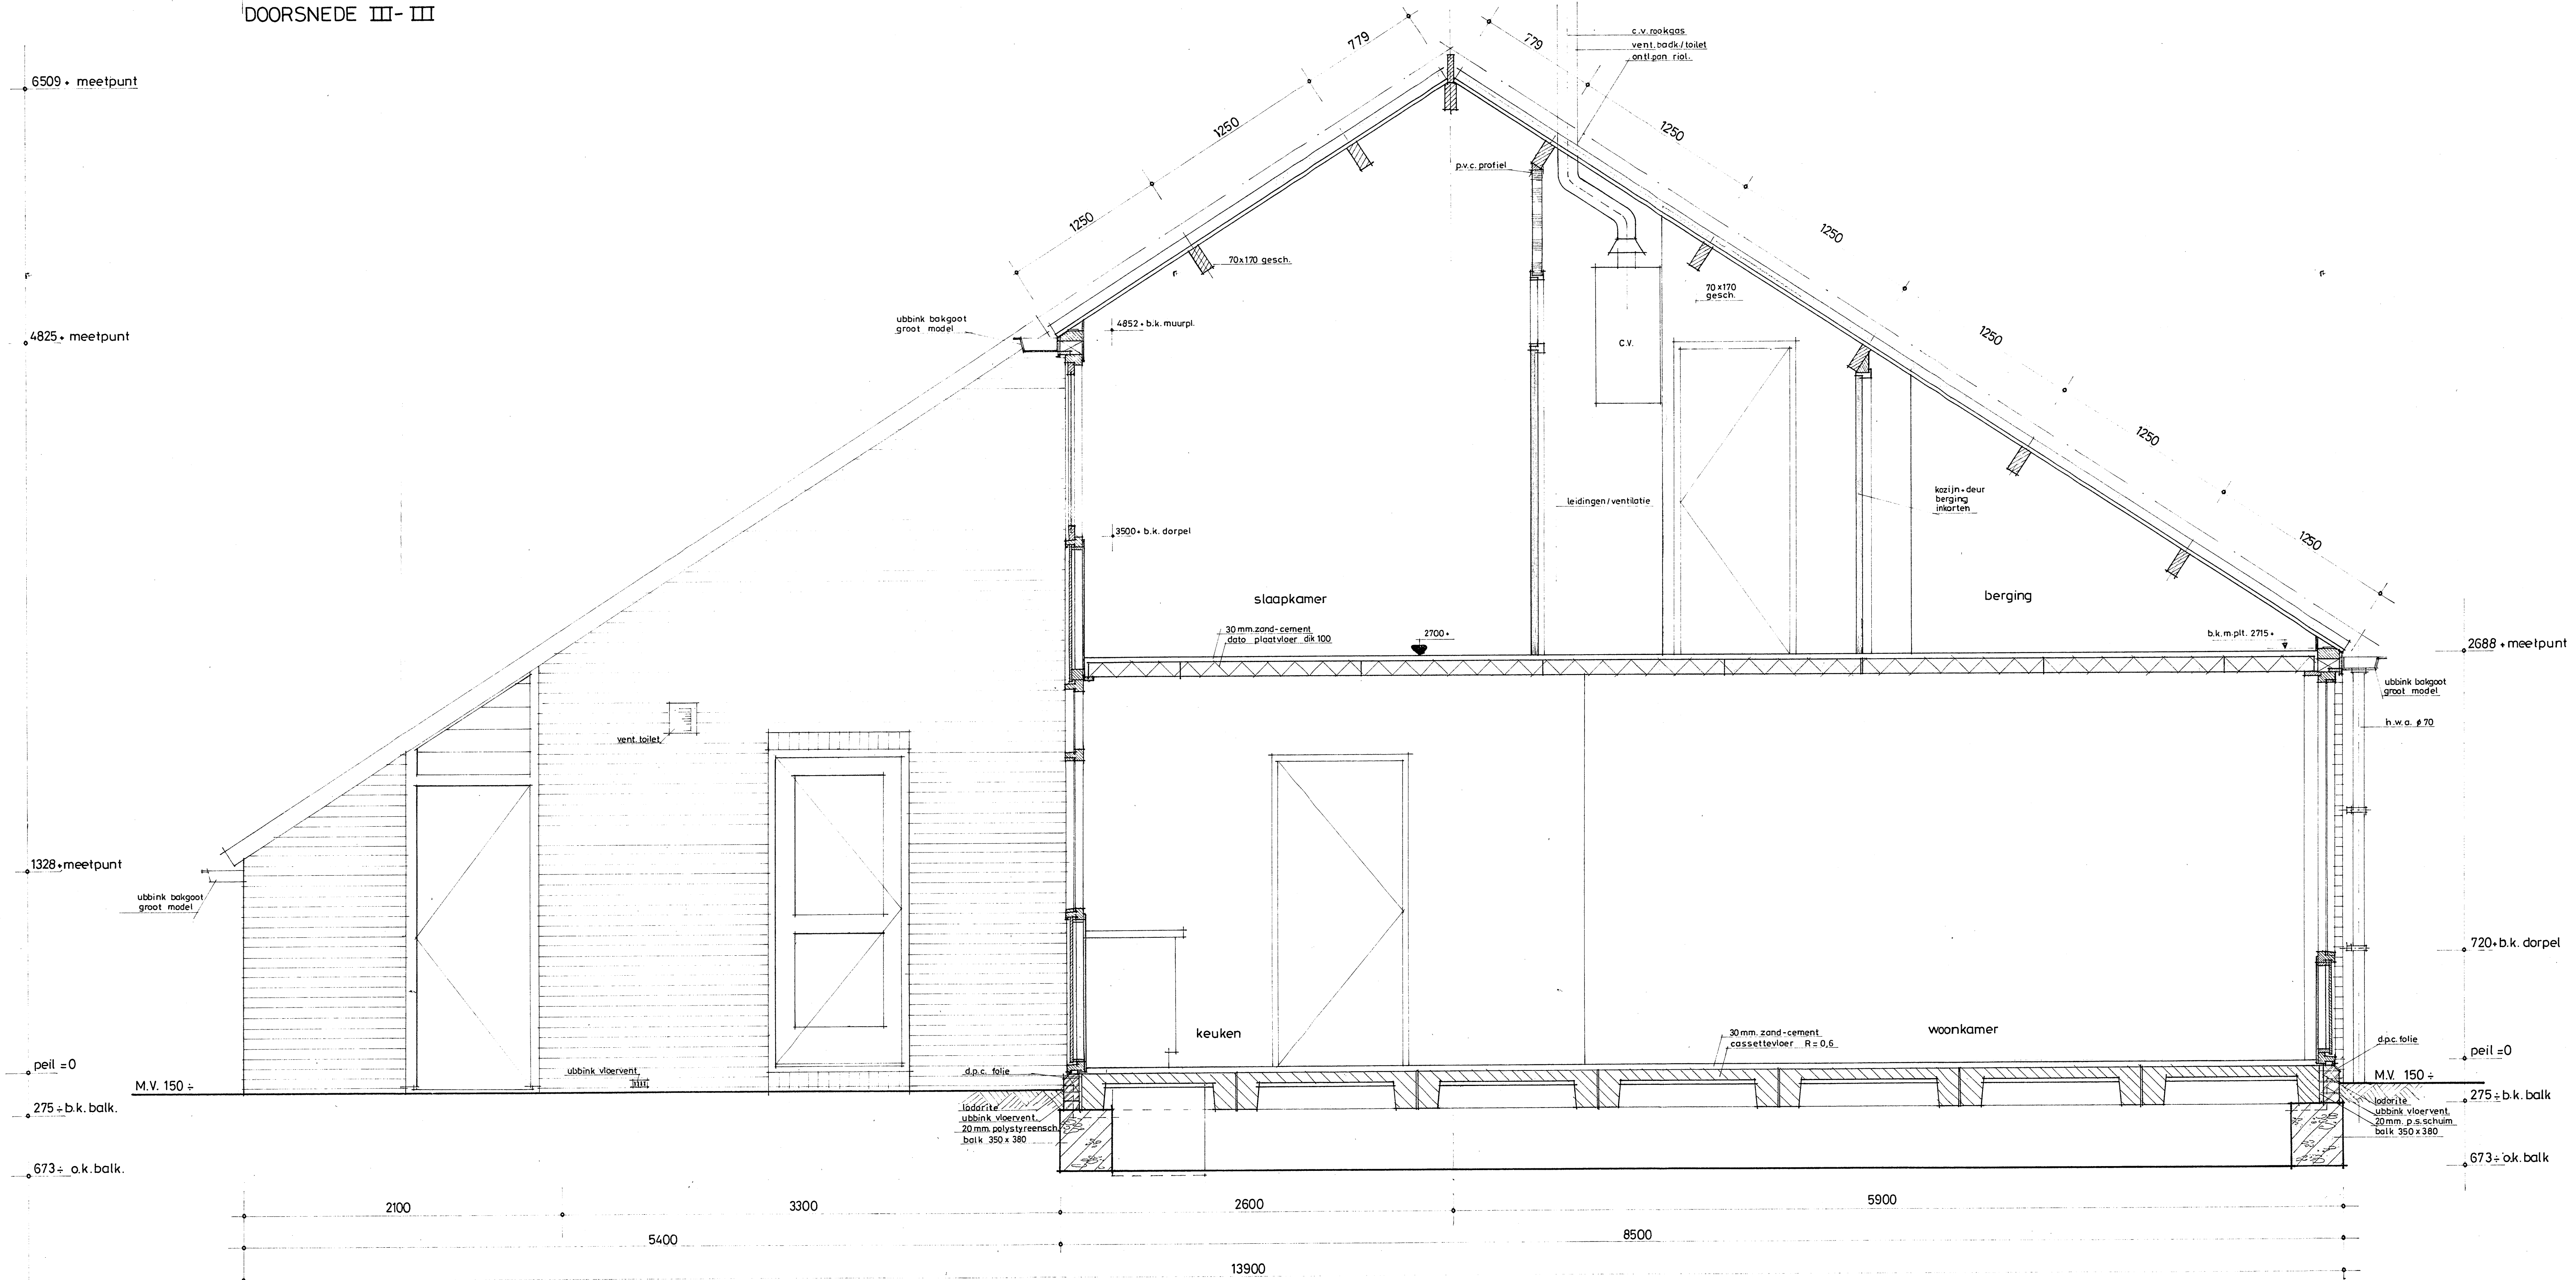

DOORSNEDE IV-IV

C	21-11-'80	r.v.k.	c.v.-fund. balken aangepast
B	10-11-'80	r.v.k.	
A			
W	DATUM	GET.	OMSCHRIJVING
DEFINITIEF			
PROJECT 76 WONINGEN VOOR 1+2 PERS. HUISHOUDENS IN PLAN „DE MAER“ TE HEEMSKERK			
OPDRACHTGEVER	ALGEMENE WONINGBOUWVER. „DE IJMOND“ TE HEEMSKERK	SCH. 1:20/10	WERKNO.
ONDERZOEKERS	DOORSNEDE III, IV, V	GET. r.v.k.	BLADNO.
	WONTYPE B	DAT. sept. '80	04 b
J. G. NELIS		PROJECT MAATSCHAPPIJ B.V.	
VAARDERWEG 45 POSTBUS 802 2003 RV. HAARLEM TEL. 023 39400 TELEX 41204			