
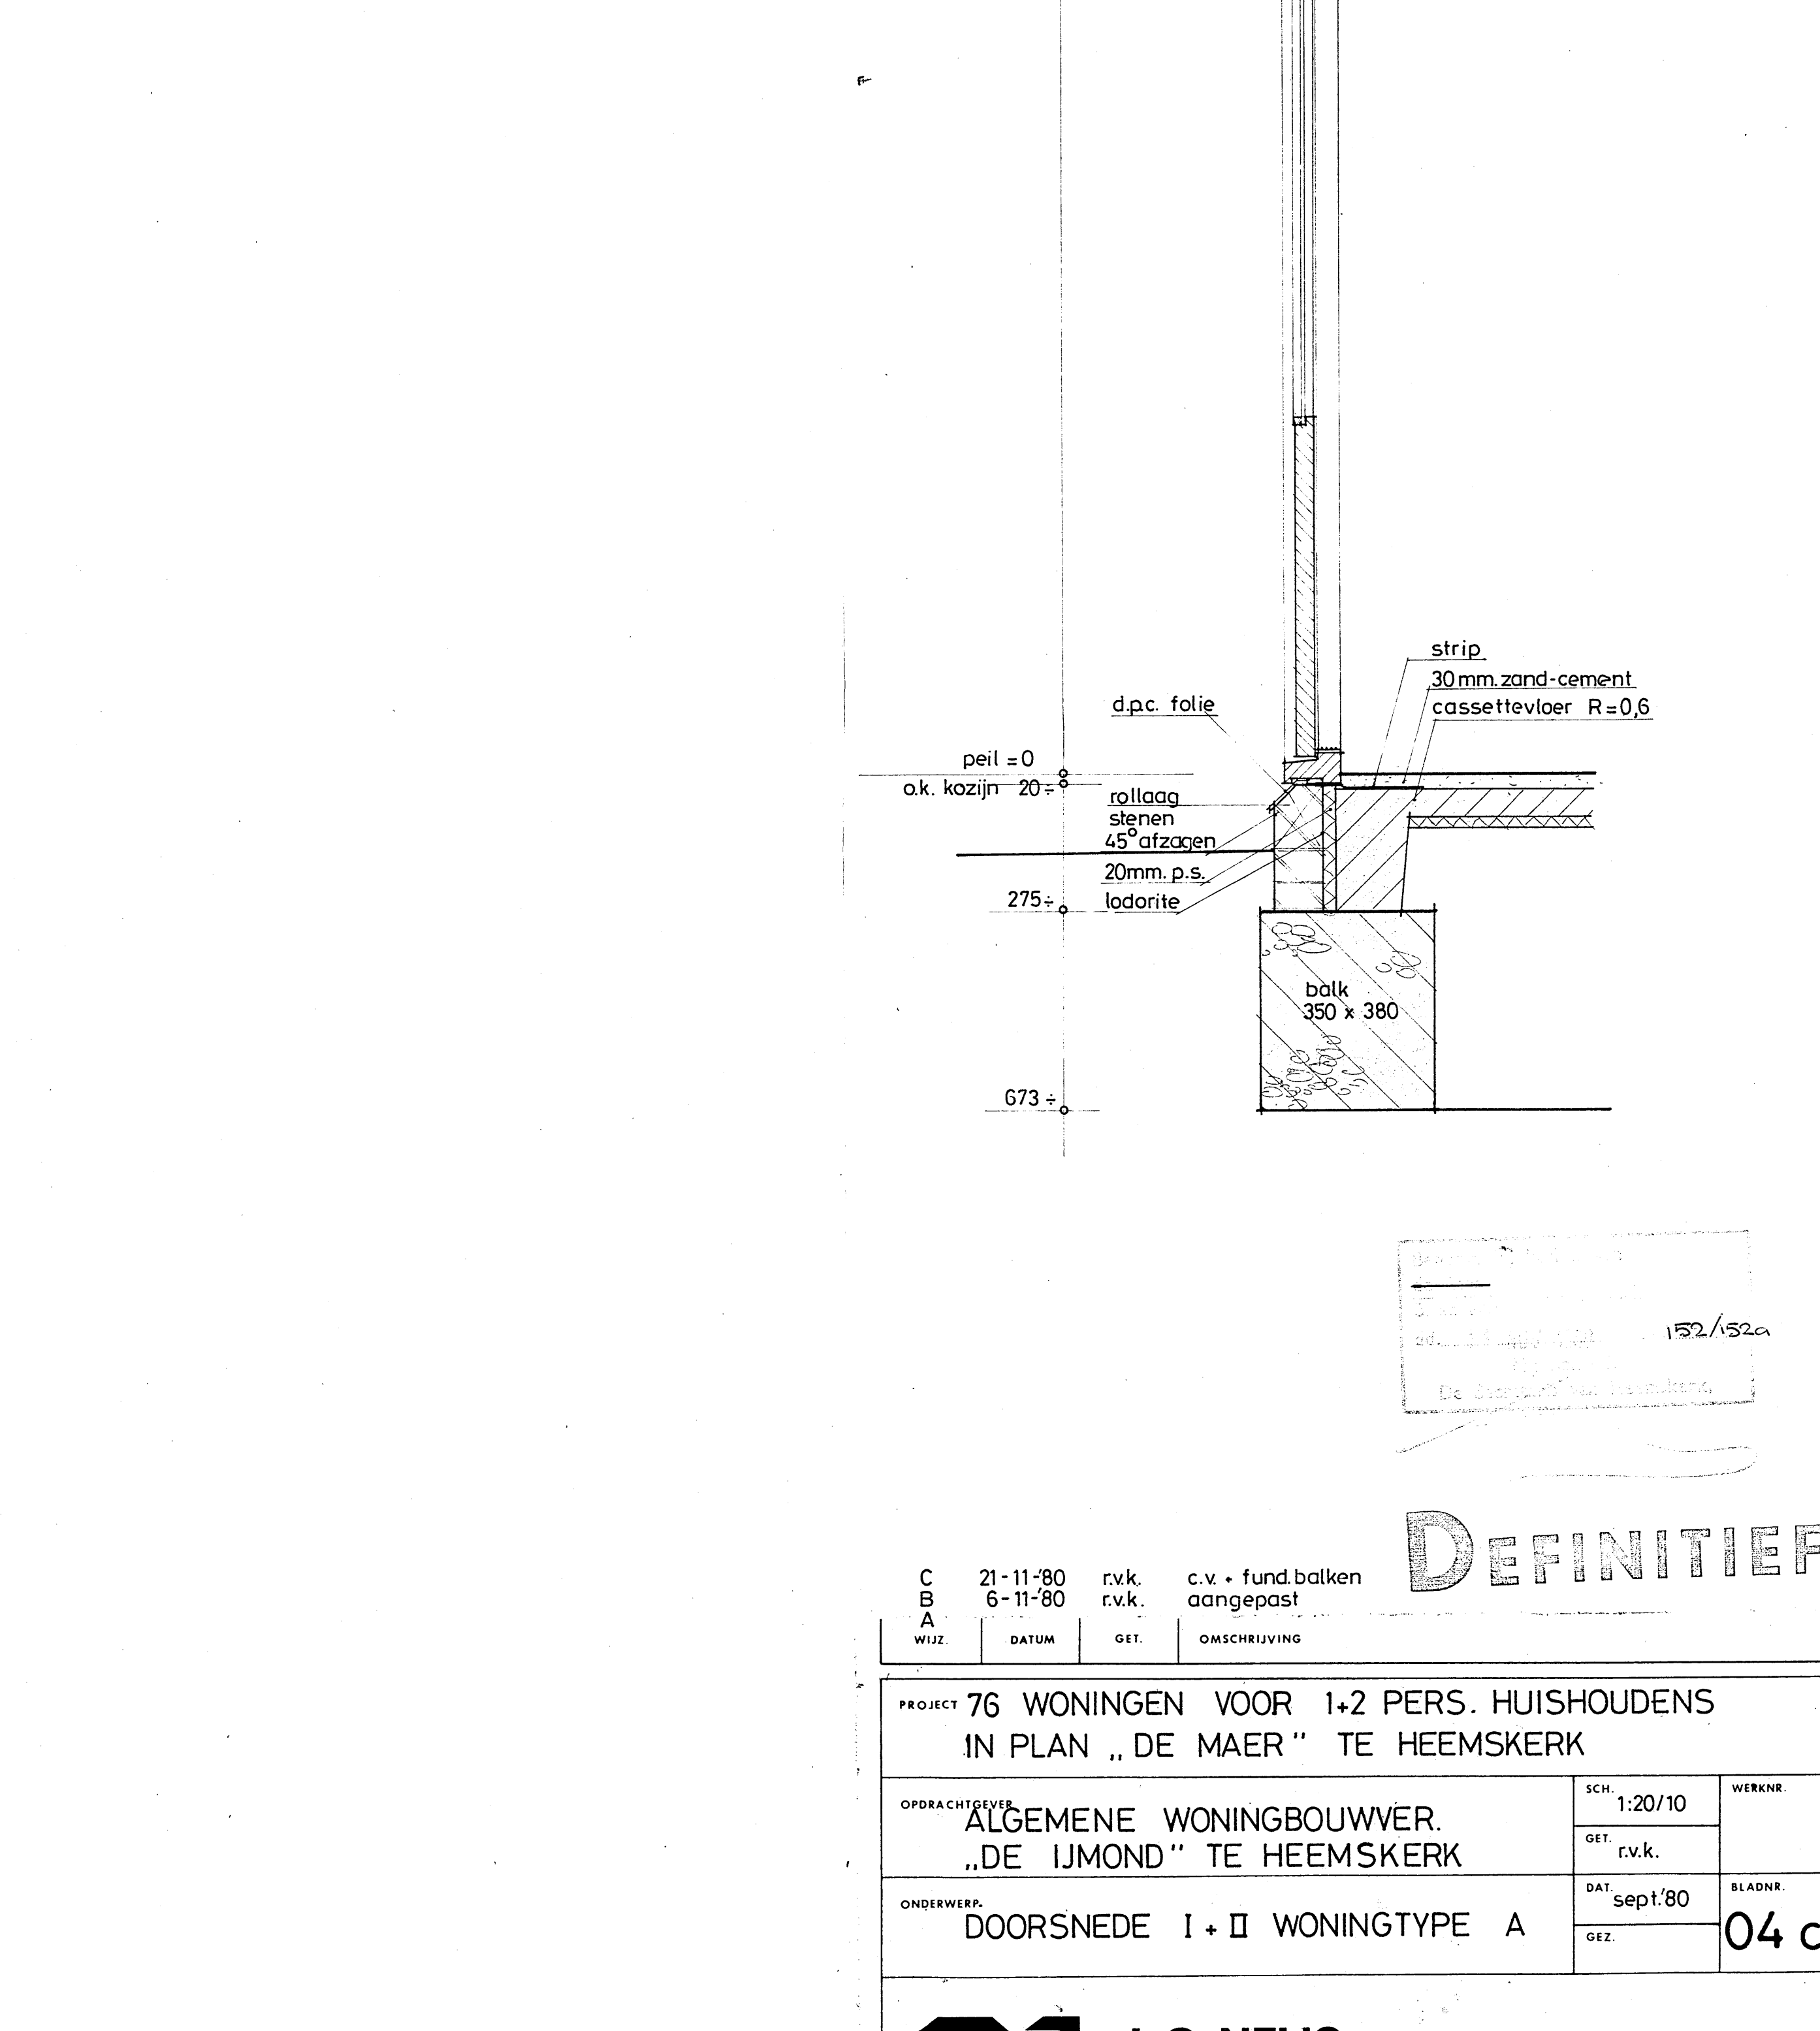


DOORSNEDE I-I

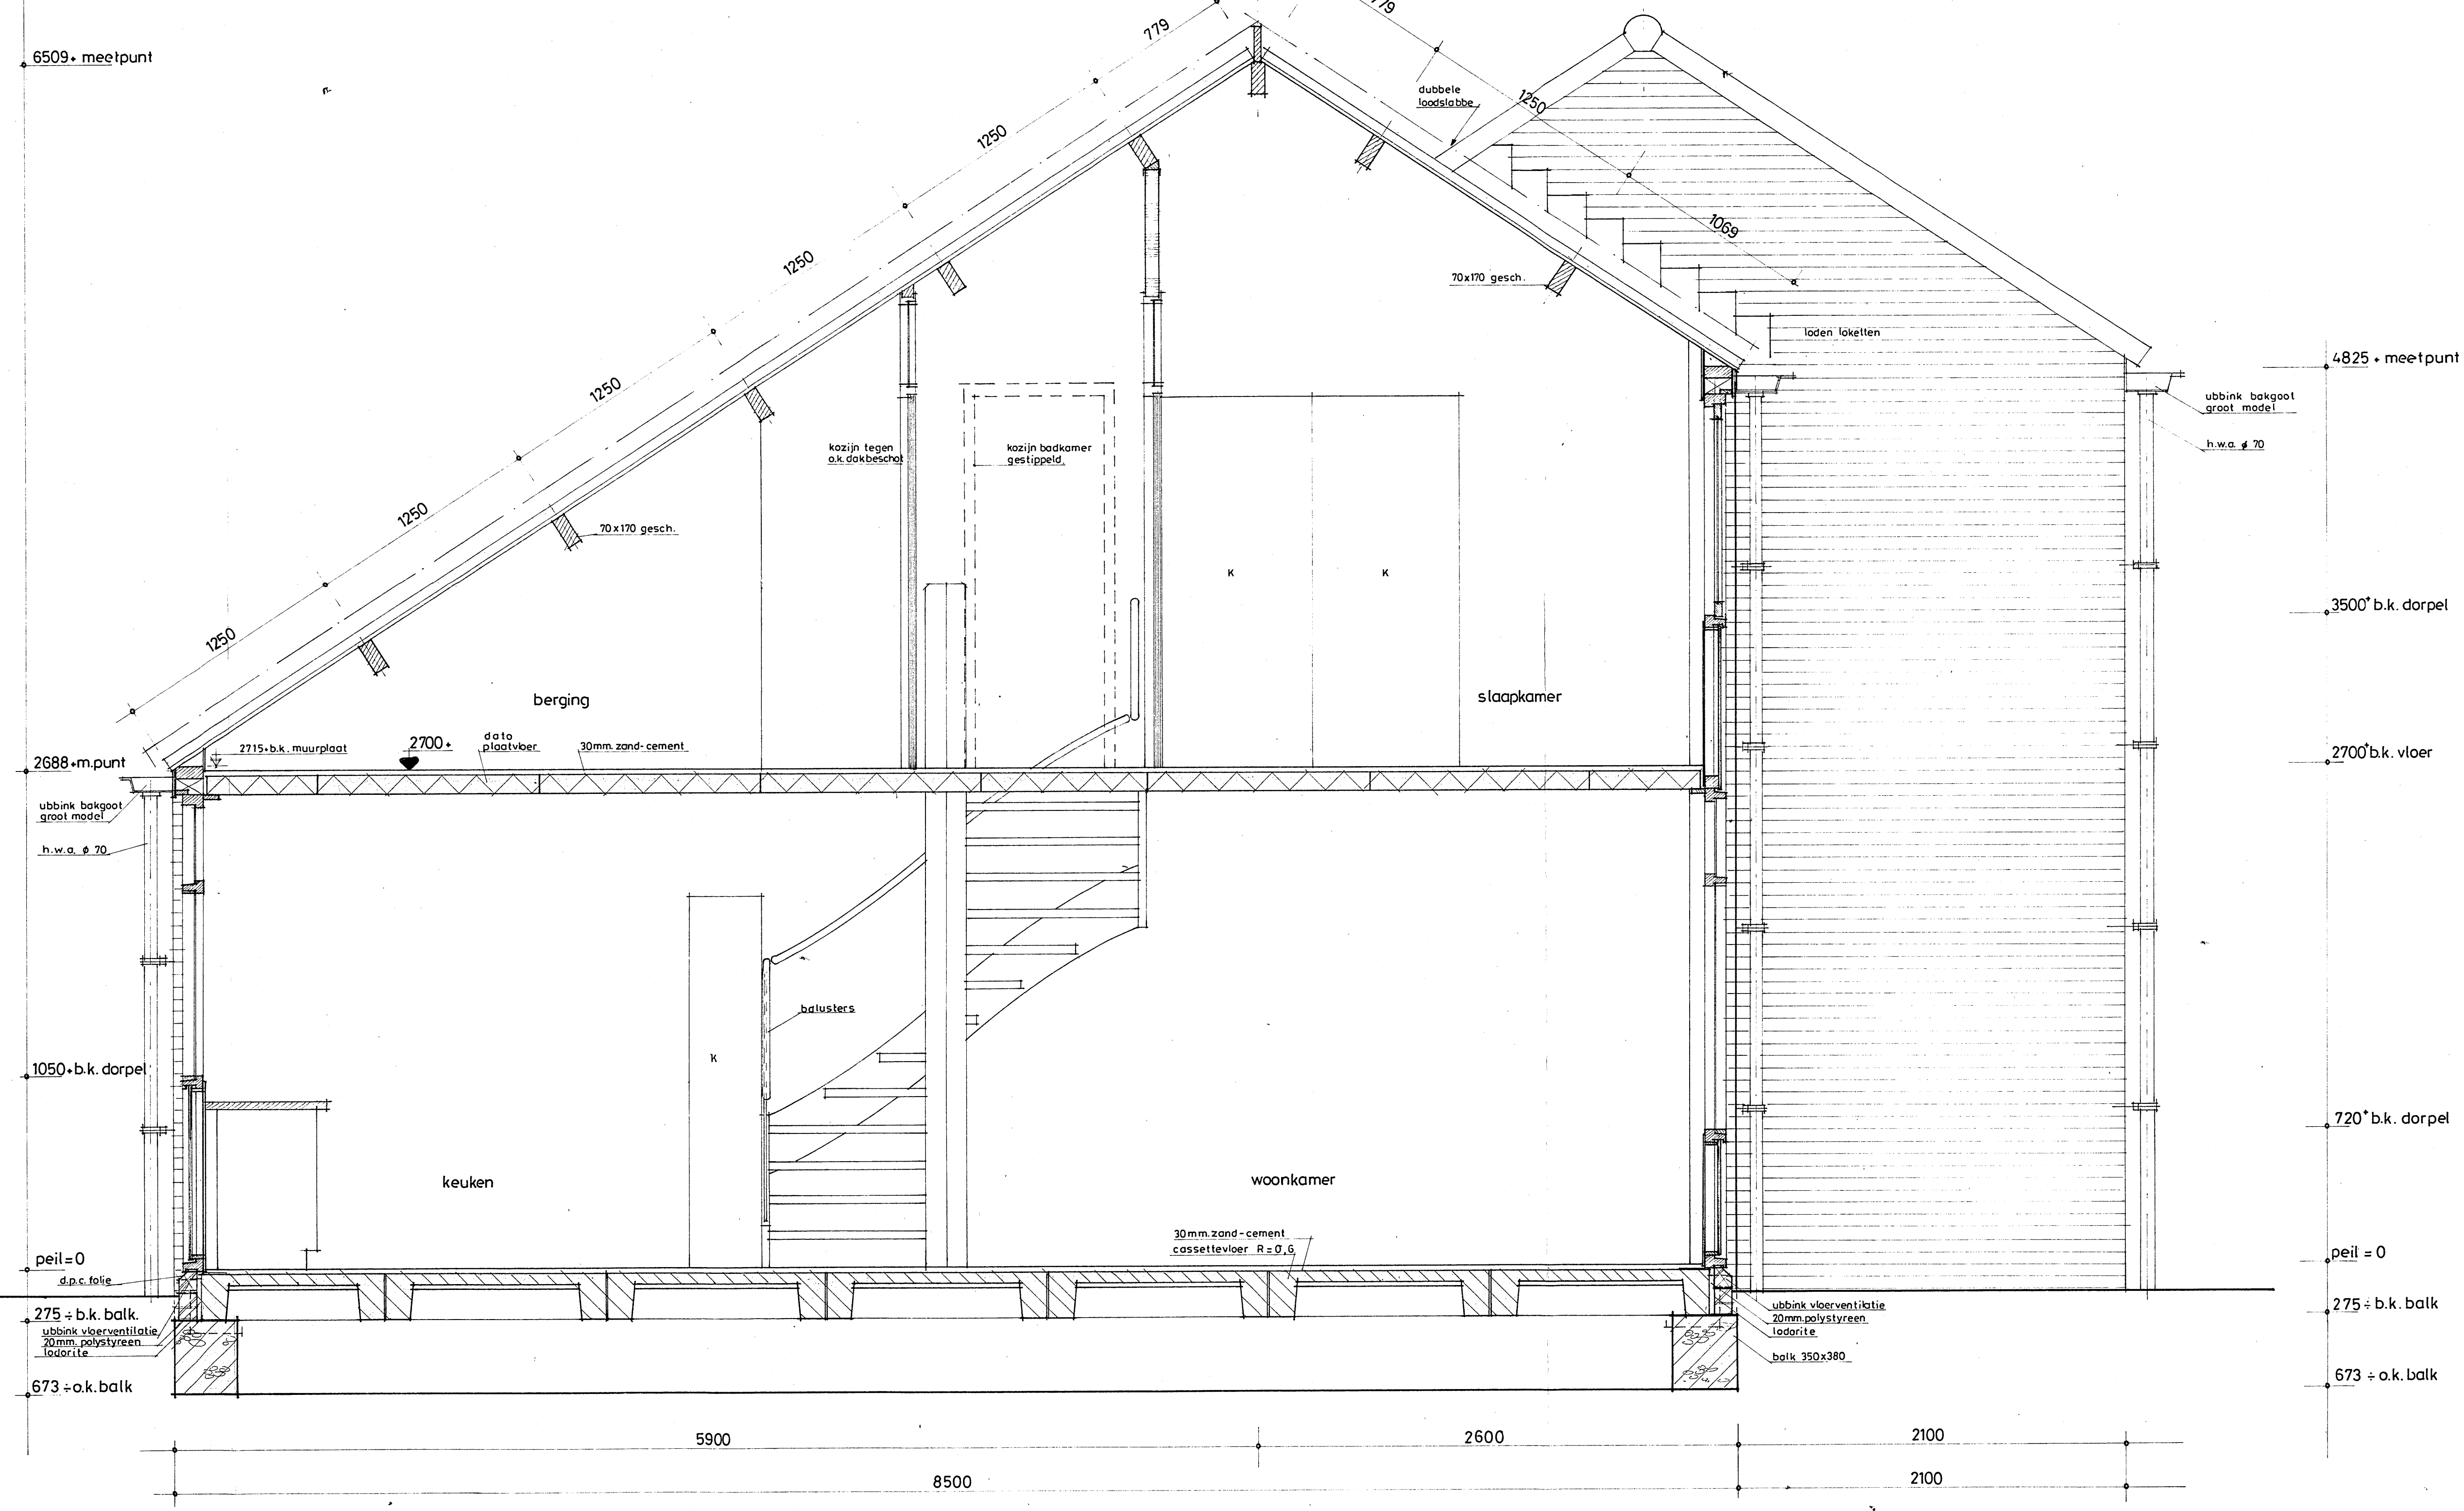

DOORSNEDE II-II

DEFINITIEF

C	21-11-80	r.v.k.	c.v. = fund. balken
B	6-11-80	r.v.k.	aangepast
A			
W			
Z			

PROJECT 76 WONINGEN VOOR 1+2 PERS. HUISHOUDENS IN PLAN „DE MAER“ TE HEEMSKERK		SCHEM.	1:20/10
OPDRACHTGEVER	ALGEMENE WONINGBOUWER, „DE IJMOND“ TE HEEMSKERK	GET.	r.v.k.
ONDERNEEMER	DOORSNEDE I + II WONINGTYPE A	DAT.	sept '80
		BLADNR.	04 a

J. G. NELIS
PROJECT MAATSCHAPPIJ B.V.
WAARDERWEG 45 POSTBUS 802 2003 RV HAARLEM TEL 023 39400 TELEK 4124