


SCHAAL 1:1000

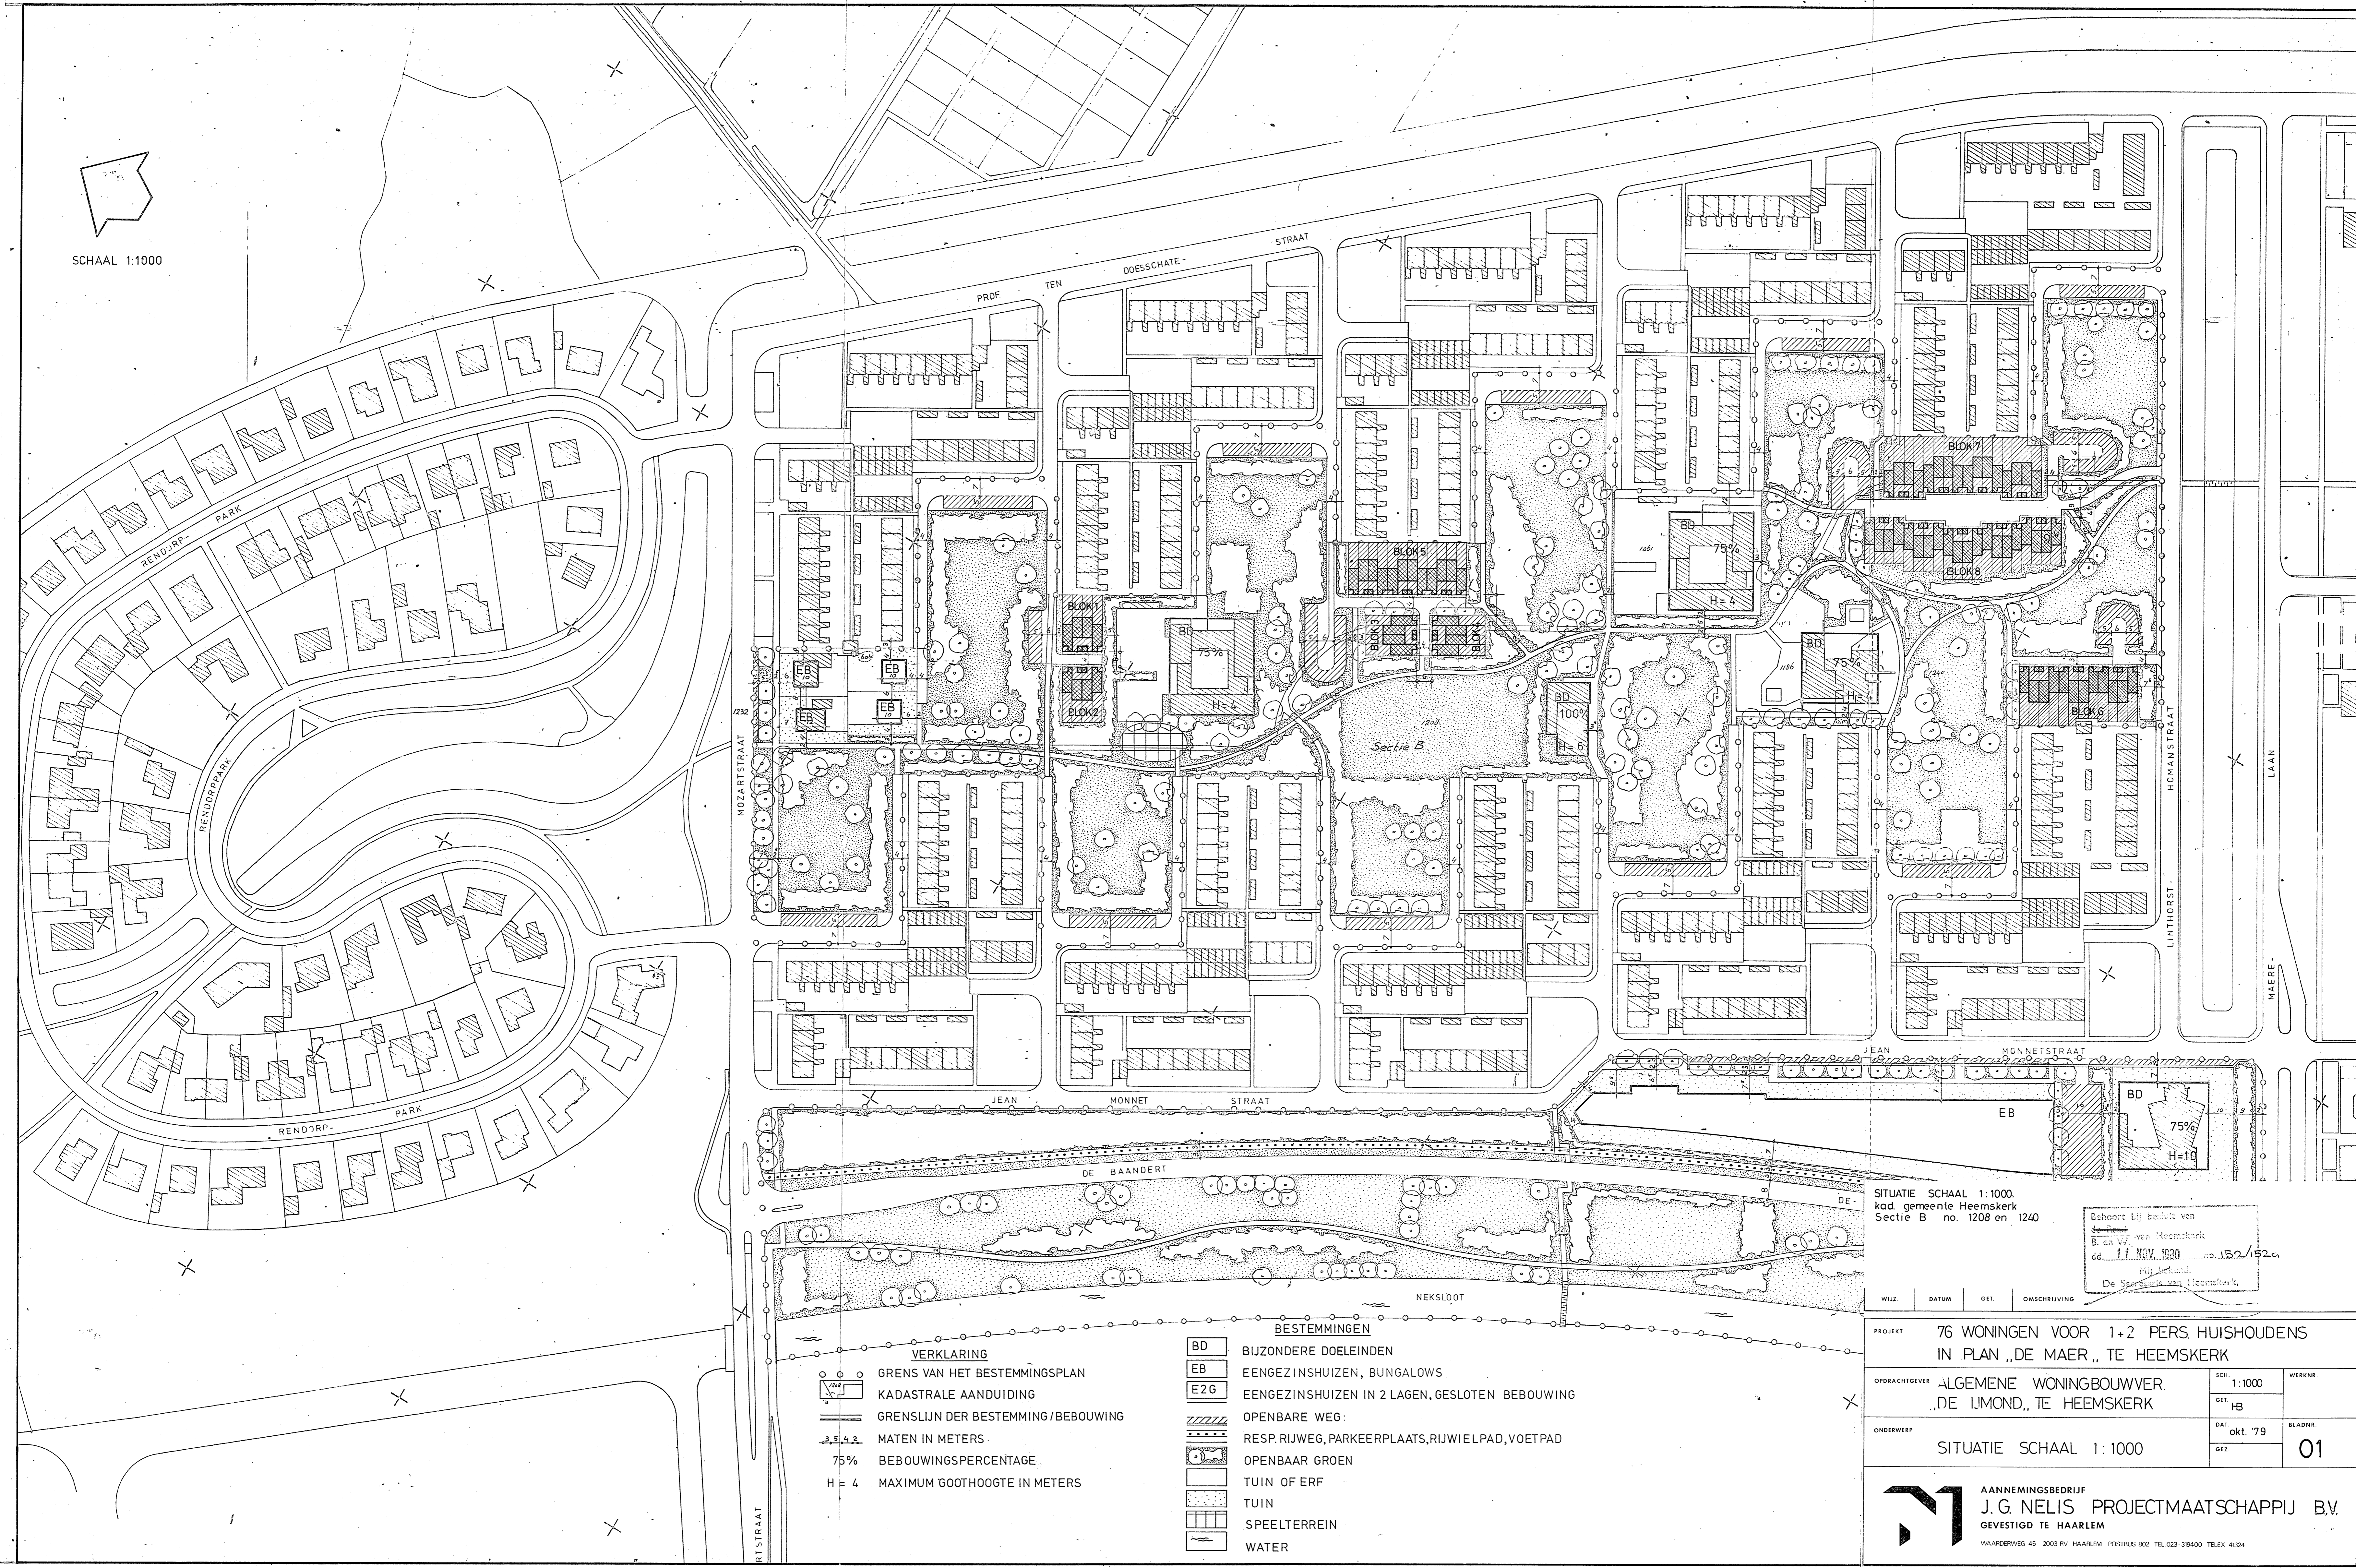

**VERKLARING**

○ GRENSEN VAN HET BESTEMMINGSPLAN  
 □ KADASTRALE AANDUIDING  
 — GRENSLIJN DER BESTEMMING/BEBOUWING  
 3,5,4,2 MATEN IN METERS  
 75% BEBOUWINGSPERCENTAGE  
 H = 4 MAXIMUM GOOTHOOGTE IN METERS

**BESTEMMINGEN**

BD BIJZONDERE DOELENDEINEN  
 EB EENGEZINSHUIZEN, BUNGALOWS  
 E2G EENGEZINSHUIZEN IN 2 LAGEN, GESLOTEN BEBOUWING  
 — OPENBARE WEG  
 — RESP. RIJWEG, PARKEERPLAATS, RIJWIELPAD, VOETPAD  
 — OPENBAAR GROEN  
 — TUIN OF ERF  
 — TUIN  
 — SPEELTERREIN  
 — WATER

SITUATIE SCHAAL 1:1000  
 kad. gemeente Heemskerk  
 Sectie B no. 1208 en 1240

Schoors Lij resultats van  
 B. en W. van Heemskerk  
 dd. 17 NOV. 1990 no. 152/52ca  
 P. J. J. J. J.  
 De Scaats van Heemskerk.

WIZ.	DATUM	GET.	OMSCHRIJVING

PROJEKT 76 WONINGEN VOOR 1+2 PERS. HUISHOUDENS  
 IN PLAN „DE MAERE“, TE HEEMSKERK

OPDRACHTGEVER ALGEMENE WONINGBOUWVER  
 „DE LIMOND“, TE HEEMSKERK

ONDERWERP SITUATIE SCHAAL 1:1000

SCH. 1:1000	WERKER
GET. HB	
DAT. okt. '79	BLADNR. 01
GEZ.	

**AANNEMINGSBEDRIJF**  
**J. G. NELIS PROJECTMAATSCHAPPIJ B.V.**  
 GEVESTIGD TE HAARLEM

VAANDERWEG 45 2003 RV HAARLEM POSTBUS 802 TEL 023 39400 TELEX 41324

alle rechten voorbehouden volgens de wet