


materiafen

metselwerk; formaat en kleur als bestaand  
 houten kozijnen en draaiende delen; kleur als bestaand  
 houten boedelen en aftimmerwerk; kleur als bestaand  
 keramische pannen kleur en afmeting als bestaand

uitbreiding garagedak voorzien van dezelfde helling, detaillering  
 en afwerking als woonhuis

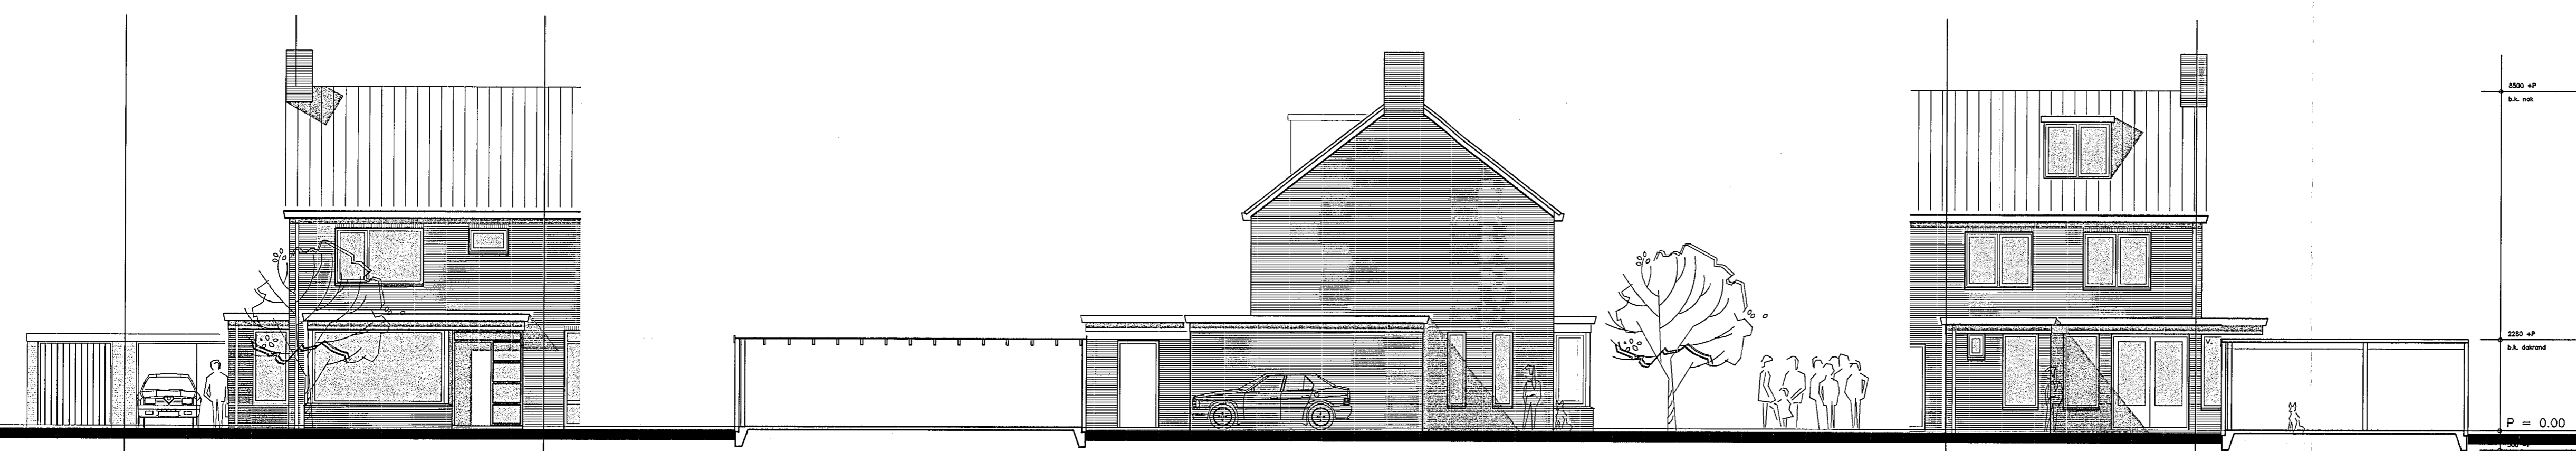

bestaande voorgevel

bestaande zijgevel


bestaande achtergevel



nieuwe voorgevel


nieuwe zijgevel

nieuwe achtergevel

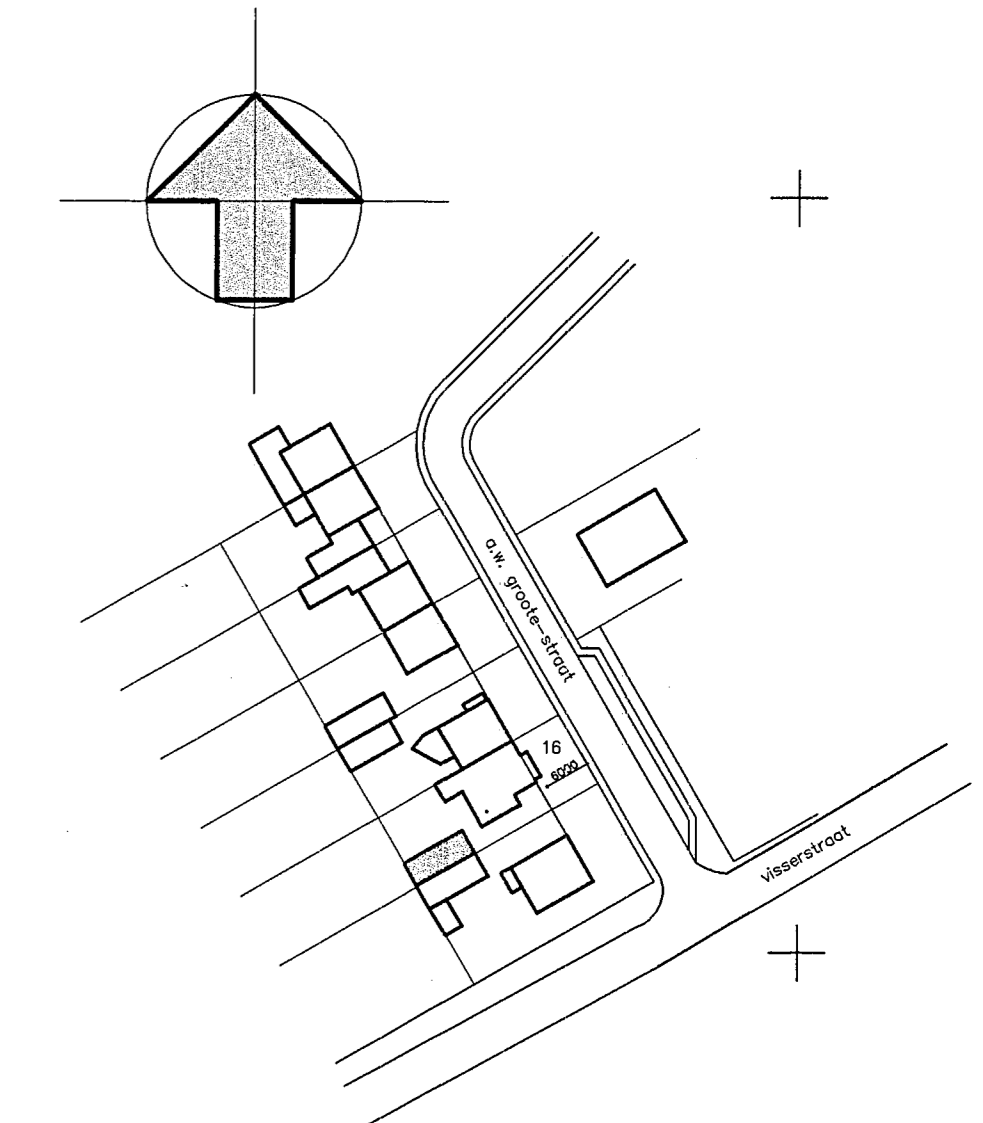

a.w. grote-straat 16  
 gemeente heemskerk  
 sectie D  
 nummer 4650

situatie 1:1000

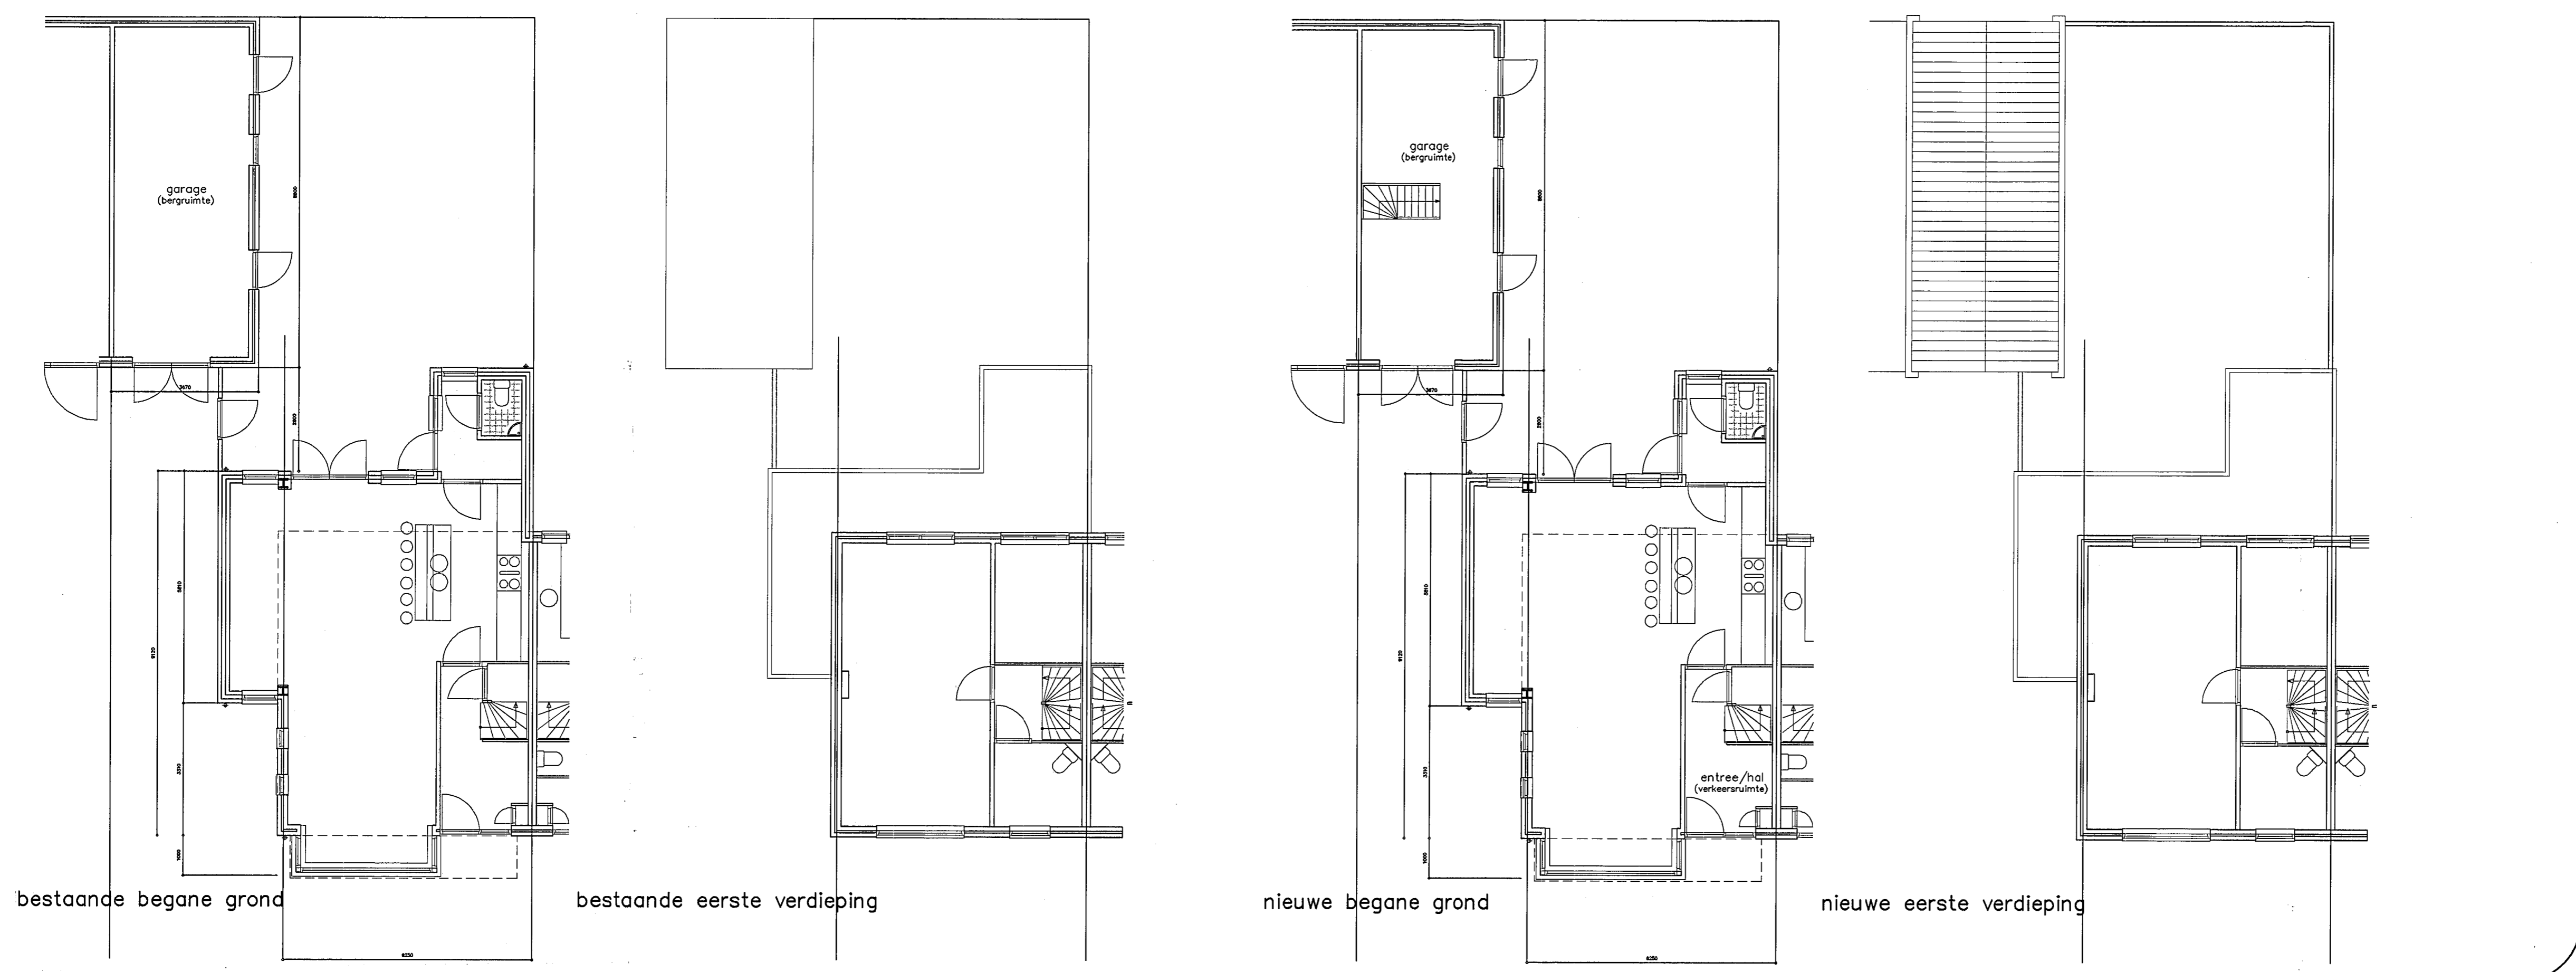

bestaande begane grond

bestaande eerste verdieping

nieuwe begane grond

nieuwe eerste verdieping

Behoort bij besluit van  
 de raad  
 B. en VV. van Heemskerk  
 dd. 7 juni 1999 no. 99/95  
 Mij bekend.  
 De Secretaris van Heemskerk,  
*B. van der Vliet*

WERK:  
 verbouw garage  
 a.w. grote-straat 16  
 heemskerk

ONDERDEEL:  
 bestektekening

INGEKOMEN 17 MEI 1999

SCHAAL: 1:100	WERK NR.: 98-12
DATUM: 090399	
GETEKEND: JDW	BLAD: 1
BLADMAAT: A1	

NR.	DATUM				
A.	160599				