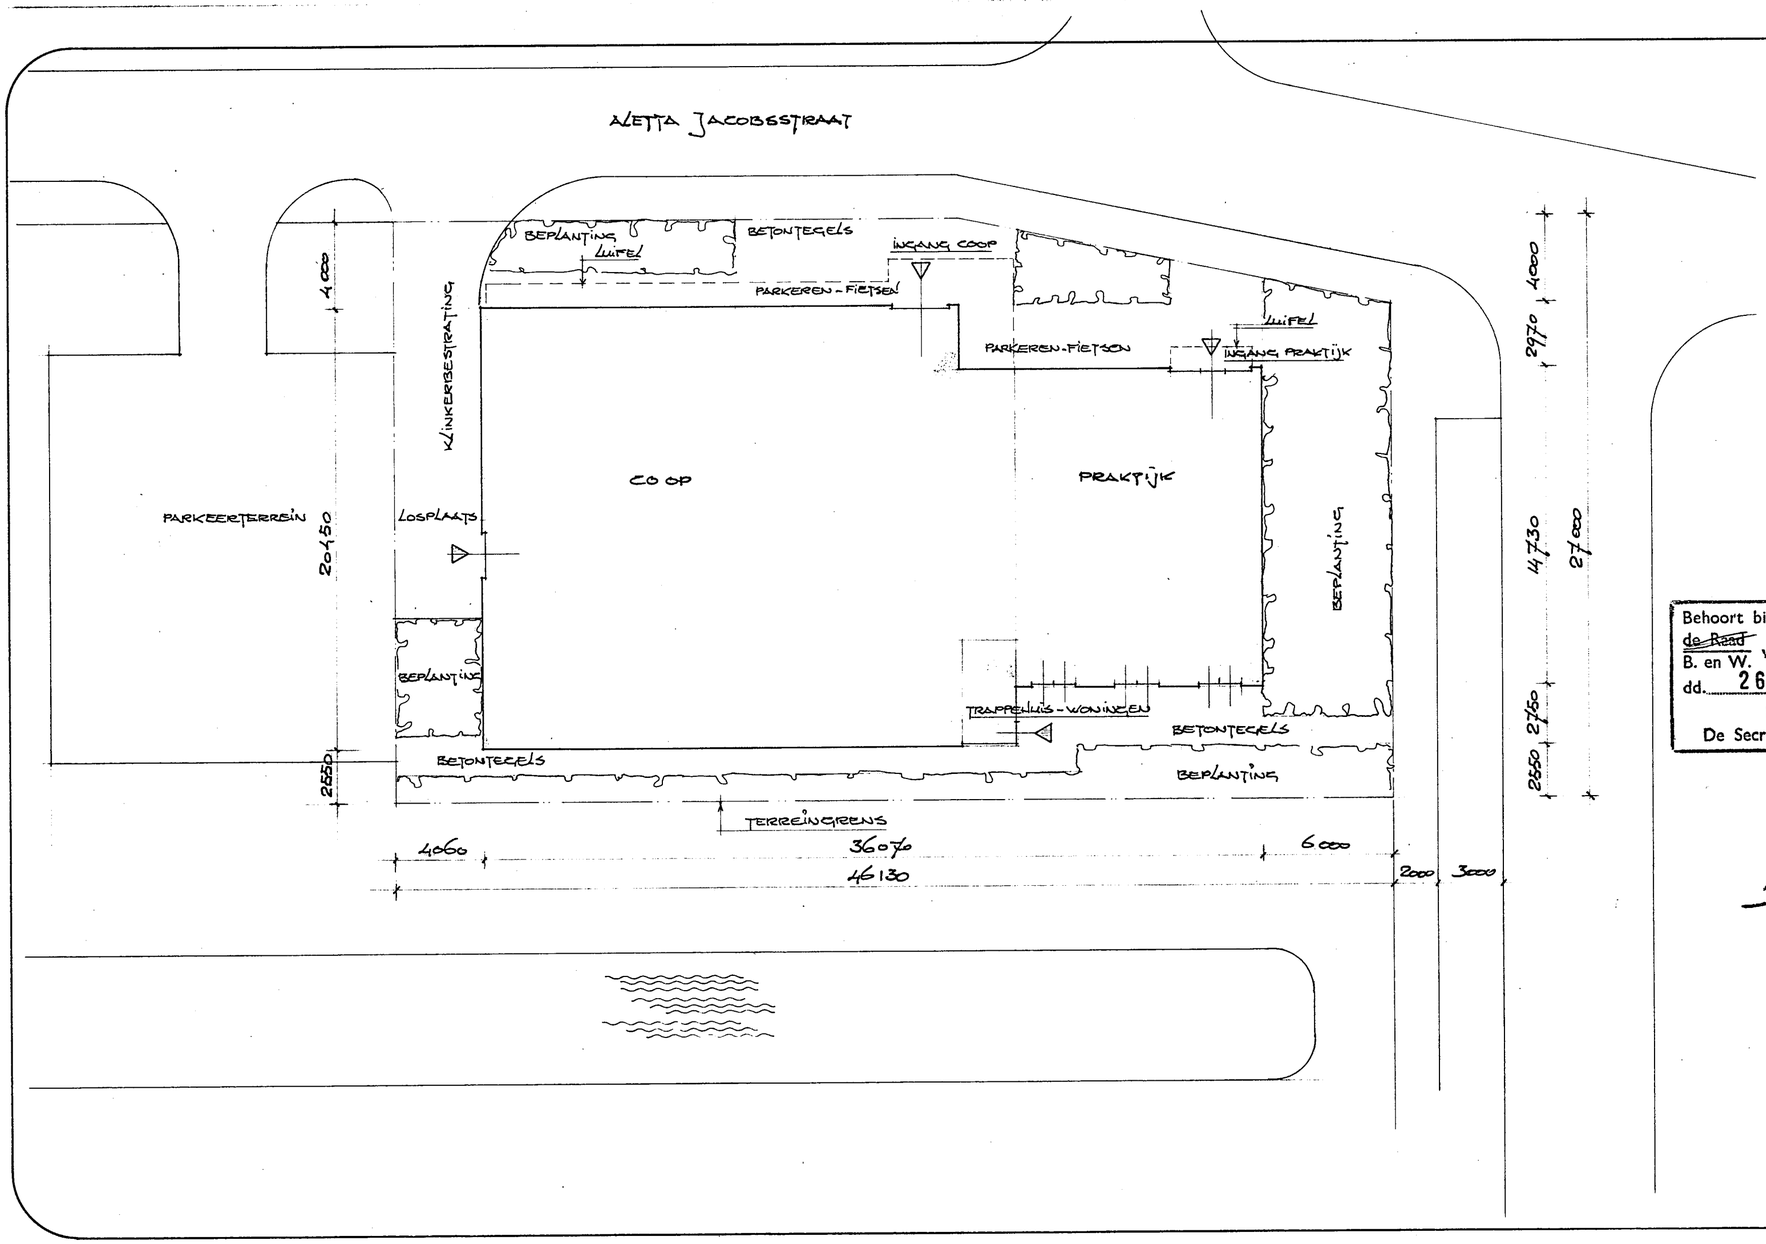

Behoort bij besluit van
~~de Raad~~ B. en W. van Heemskerk
dd. 26 AUG. 1986 no.
Mij bekend.
De Secretaris van Heemskerk,

architektenburo wierenga-heemskerk b.v.
architects & designers

kerklaan 23a - 1961 ga heemskerk - telefoon 02510-31018

werk:

25 woningen & winkels BREEDWEER Heemskerk

onderdeel:

terrein - bestrating beplanting

schaal:	1 : 200	werknr.:	8608
datum:	juni 86		
getekend:		blad:	4
bladmaat:	30 · 60		

dat.														
nr.														