


SPECIFICATIE			
UITVOERING VLOERTYPES	WAPENING PLATEN		
B = BRANDVERTRAGEND	ONDER/BOVENWAPENING		
G = ONTWATERINGSGAATJES	X = STRENGEN Ø12.5 mm		
R = OPGERUWD	S = STRENGEN Ø 9.3 mm		
K = GEISOLEERDE KOP	D = STRENGEN Ø 5.0 mm		
A = AKROESTISCH GEISOL. KOP			
W = MINERALE WOL			
S = LEIDING SLEUF			
Vloernaam	A	80.21 m ²	
AANTAL GETEKEND:	1		
AANTAL GESPIEGELD:	0		
Raveelijzer	GET.	Aantal	
Oplegstrips:	1	1	Stuks
Deksel:	CS1	20.407	m ¹
	D26	130	Stuks
VLOERTYPE	A260G	80.21 m ²	
GET.	MERK	AAN- LENGTE BREEDTE GEW.	WAPENING
	SP.B.	TAL mm mm kg	
26	-	1 4980 1200 2026	S4-D2
27	-	1 8210 750 2087	S4-D3
28	-	1 8210 1200 3340	S6-D2
29	-	1 8210 1200 3340	S6-D2
30	-	1 8260 1200 3360	S6-D2
31	-	1 8310 1200 3381	S8-D2
32	-	1 8260 1200 3360	S8-D2
33	-	1 8260 1200 3360	S6-D2
34	-	1 8260 1050 2940	S7-D2

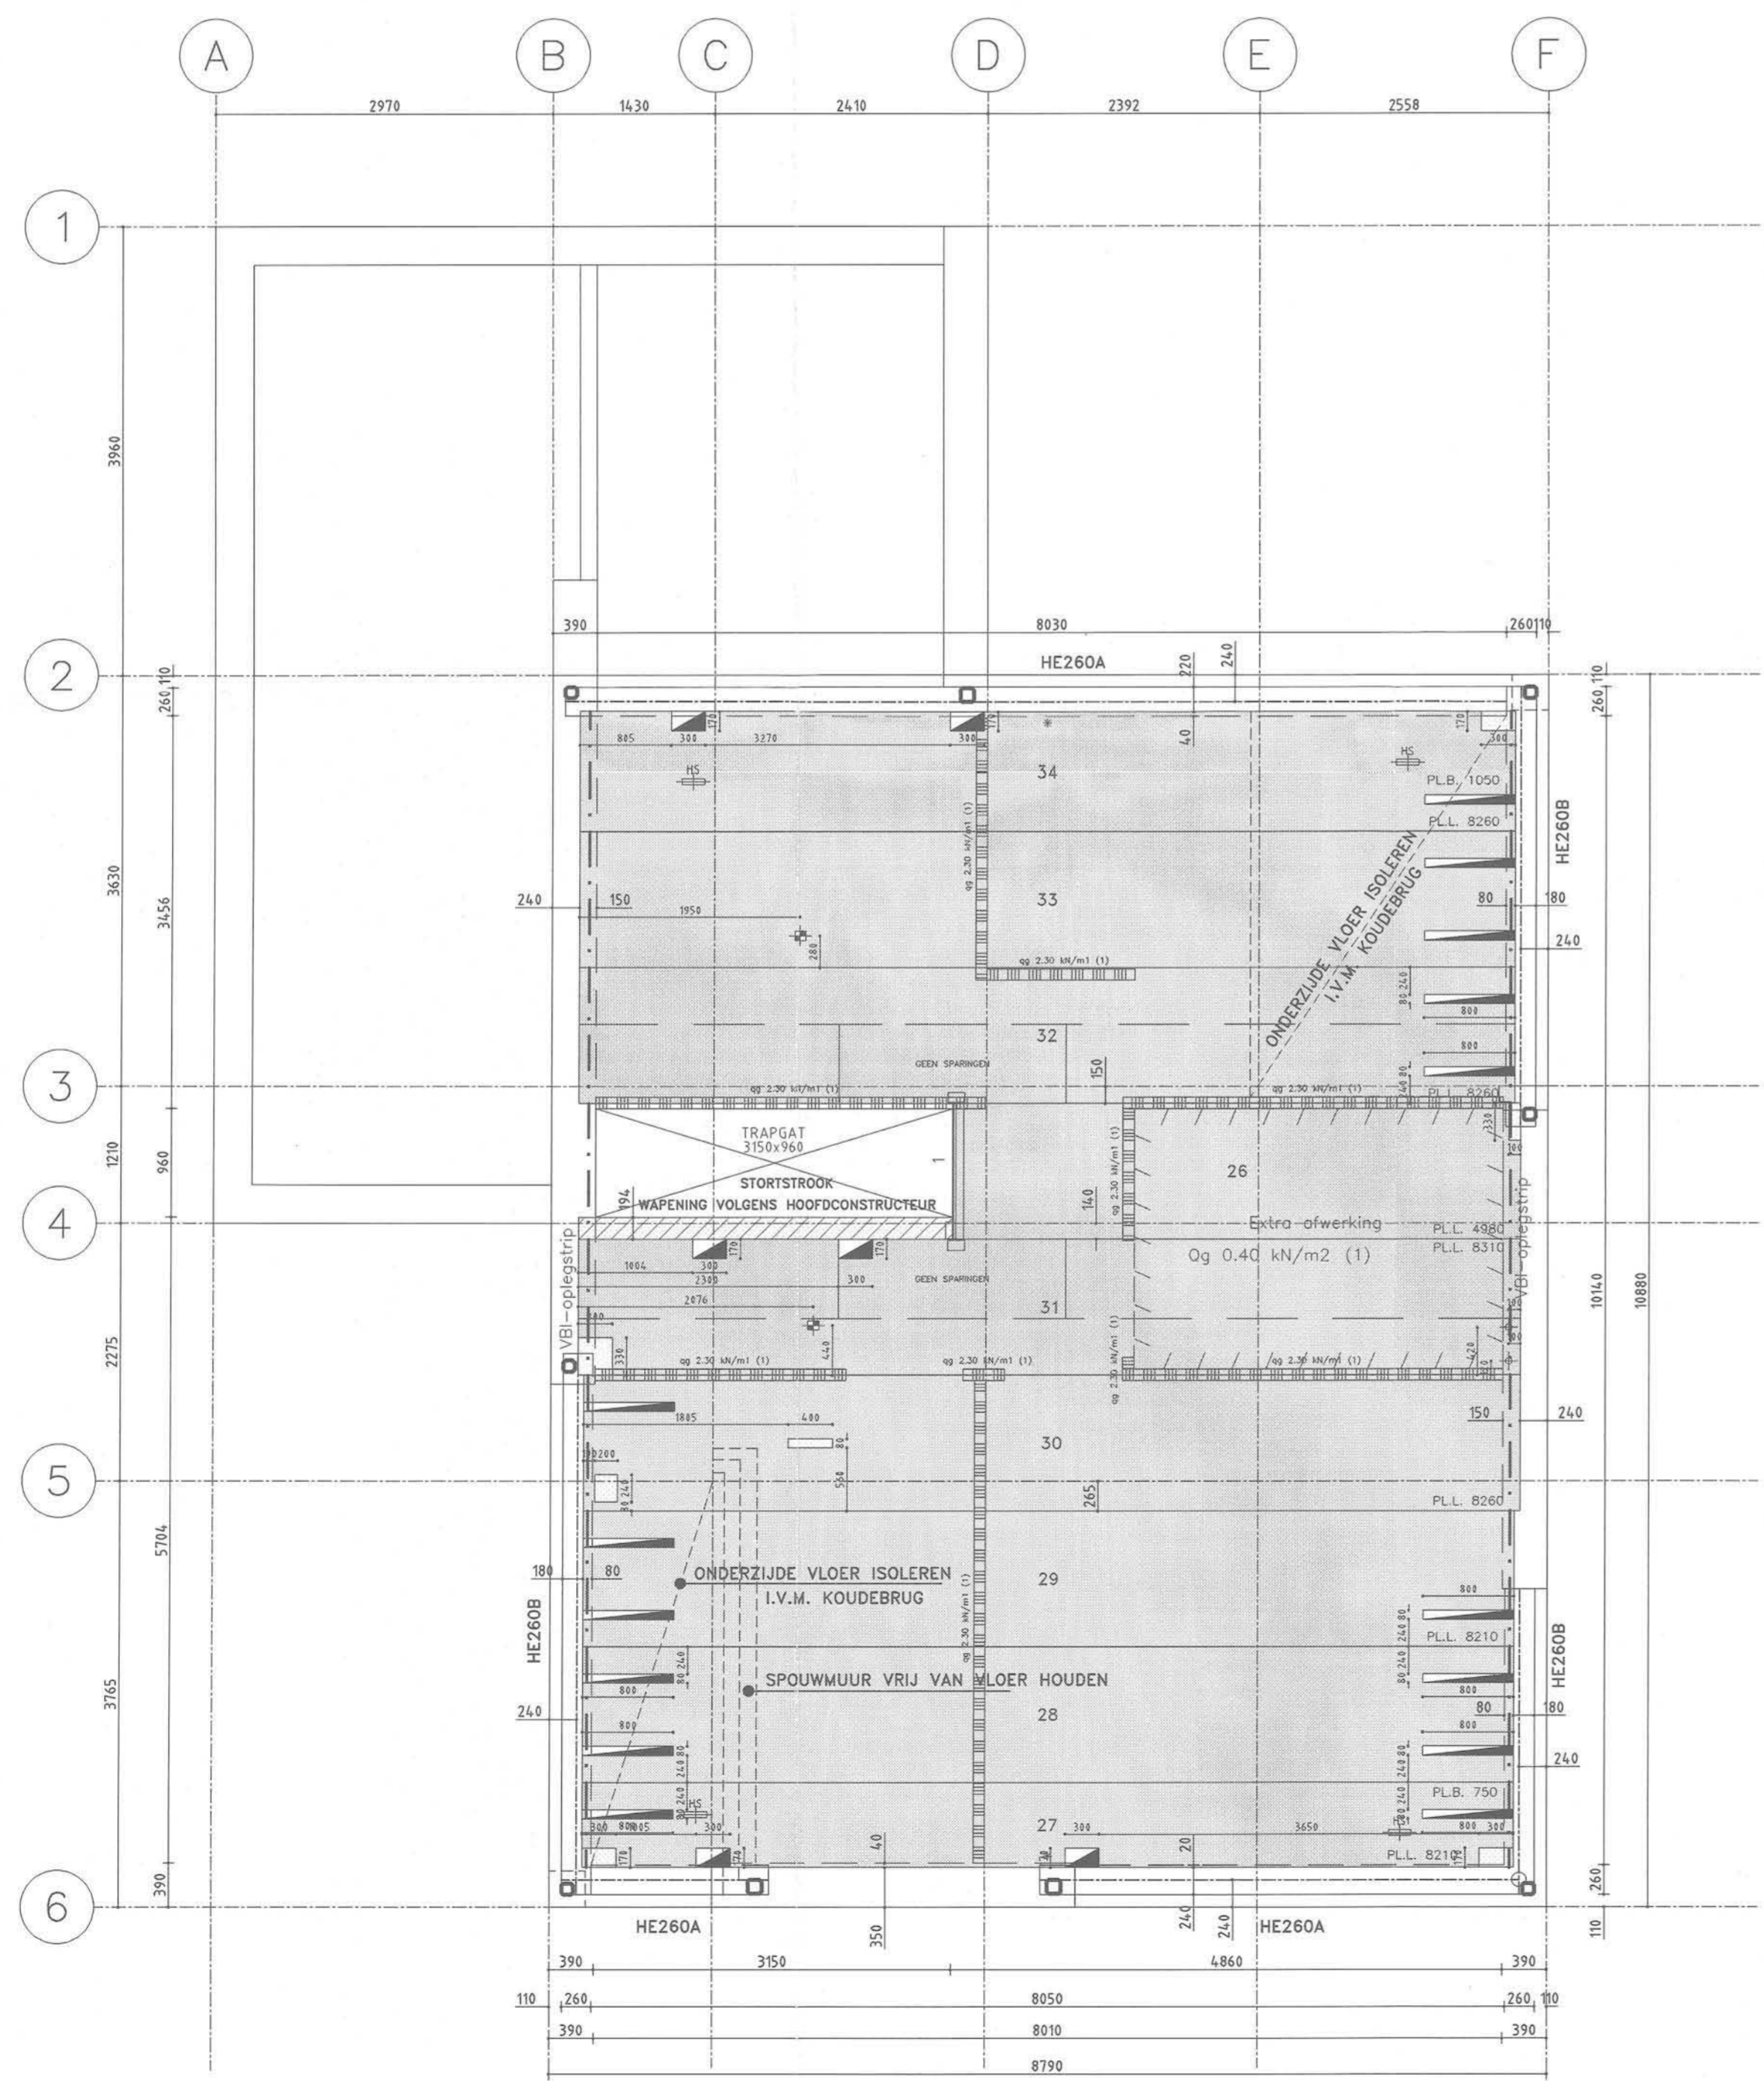

RENVOOI	
ELEMENTEN VOLGENS KOMO ATTEST-MET-PRODUKTCERTIFICAAT, NUMMER: K2211 K2212 K2213 K2435 K20216 K2237 K2238	
VLOERGEGEVENS	A260G
VLOERTYPE	3.76 kN/m ²
EIGEN GEWICHT	260 mm
VLOERDIKTE Ipv OPLEGGING	10.1 L/m ³
VULBETON (excl rand- en fussenoplegging)	90 min
BRANDWERENDHEID	0.002
BIJKOMENDE DOORBUIGING (MAX)	
1. Gebruiksbelasting	1.00 kN/m ²
AFWERKING	0.92 kN/m ²
GELUKMATIG VERD. WANDBELASTING	1.75 (P _{air} =0.40)
VERANDERLIJKE BELASTING	1
MILIEUKLASSE	
BELASTINGEN (Zie tekening voor lastgrootte)	
<input type="checkbox"/> RECHTHOEKIGE SPARING DOOR EN DOOR <input checked="" type="checkbox"/> RECHTH. SPARING HALFVERDIEPT ZONDER VERZWAKKING <input checked="" type="checkbox"/> RECHTH. SPARING HALFVERDIEPT MET VERZWAKKING <input checked="" type="checkbox"/> ZONE IN HET WERK TE BOREN SPARING	
<input type="checkbox"/> VERDEELDOOS <input checked="" type="checkbox"/> RONDE SPARING <input type="checkbox"/> HS = HUSSLEUTELSPARING	
ALGEMEEN MAATVOERING IN mm. PLAATBREEDTE = 1200 mm. x = ZIJDE MINDER STRAKKE NAAD	
WAARDEN IN RENVOOI GELDEN TENZIJ ANDERS AANGEGEVEN OP TEKENING	

LET OP

Aflevering van de vloerelementen vindt zonder verdere voorafgaande berichtgeving plaats in week: 19

In de week voorafgaand aan deze week kan telefonisch geïnformeerd worden naar de dag van levering

Voor losplaats en montage zie bijgesloten verwerkingsadviezen

VOOR UITVOERING

VBI Verkoop Maatschappij BV
 Postbus 31, 6850 AA, Huissen.
 tel.: (026) 379 79 79, fax.: (026) 379 79 00

doorkiesnummers: Tekenkamer VBI (026) 379 79 76
 Planning/Expeditie (026) 379 79 86
 contactpersoon tekenwerk: T.J.M. Reuling (026) 379 77 19

GEMEENTE HEEMSKERK
 15 APR. 2004
 INGEKOMEN

BOUWPROJECT: woning Fam. Nijs

WERKADRES: De Wierden 6 te HEEMSKERK

OPDRACHTGEVER: Bouwbedrijf Gerrits & Sinnige B.V. De Trompet 1000 1967 DA HEEMSKERK (0251) 23 93 86

ARCHITECT: [Signature]

CONSTRUCTEUR: Brouwer & Partners Constructeurs Bouwkunde Postbus 312 1170 AH BADHOEVEDORP (020) 659 93 09

TYPE: A - A

VLOERPEIL: 1e verdieping

1	ITC 16-03-2004 TR	SCHAAL	P	TEKENINGNUMMER VBI
2	ITF 30-03-2004 TR	1:50		04-01791-002
3				
4		3x		WERKNUMMER
5				OPDRACHTGEVER 03045

03-311