


VLOERTYPE A260G

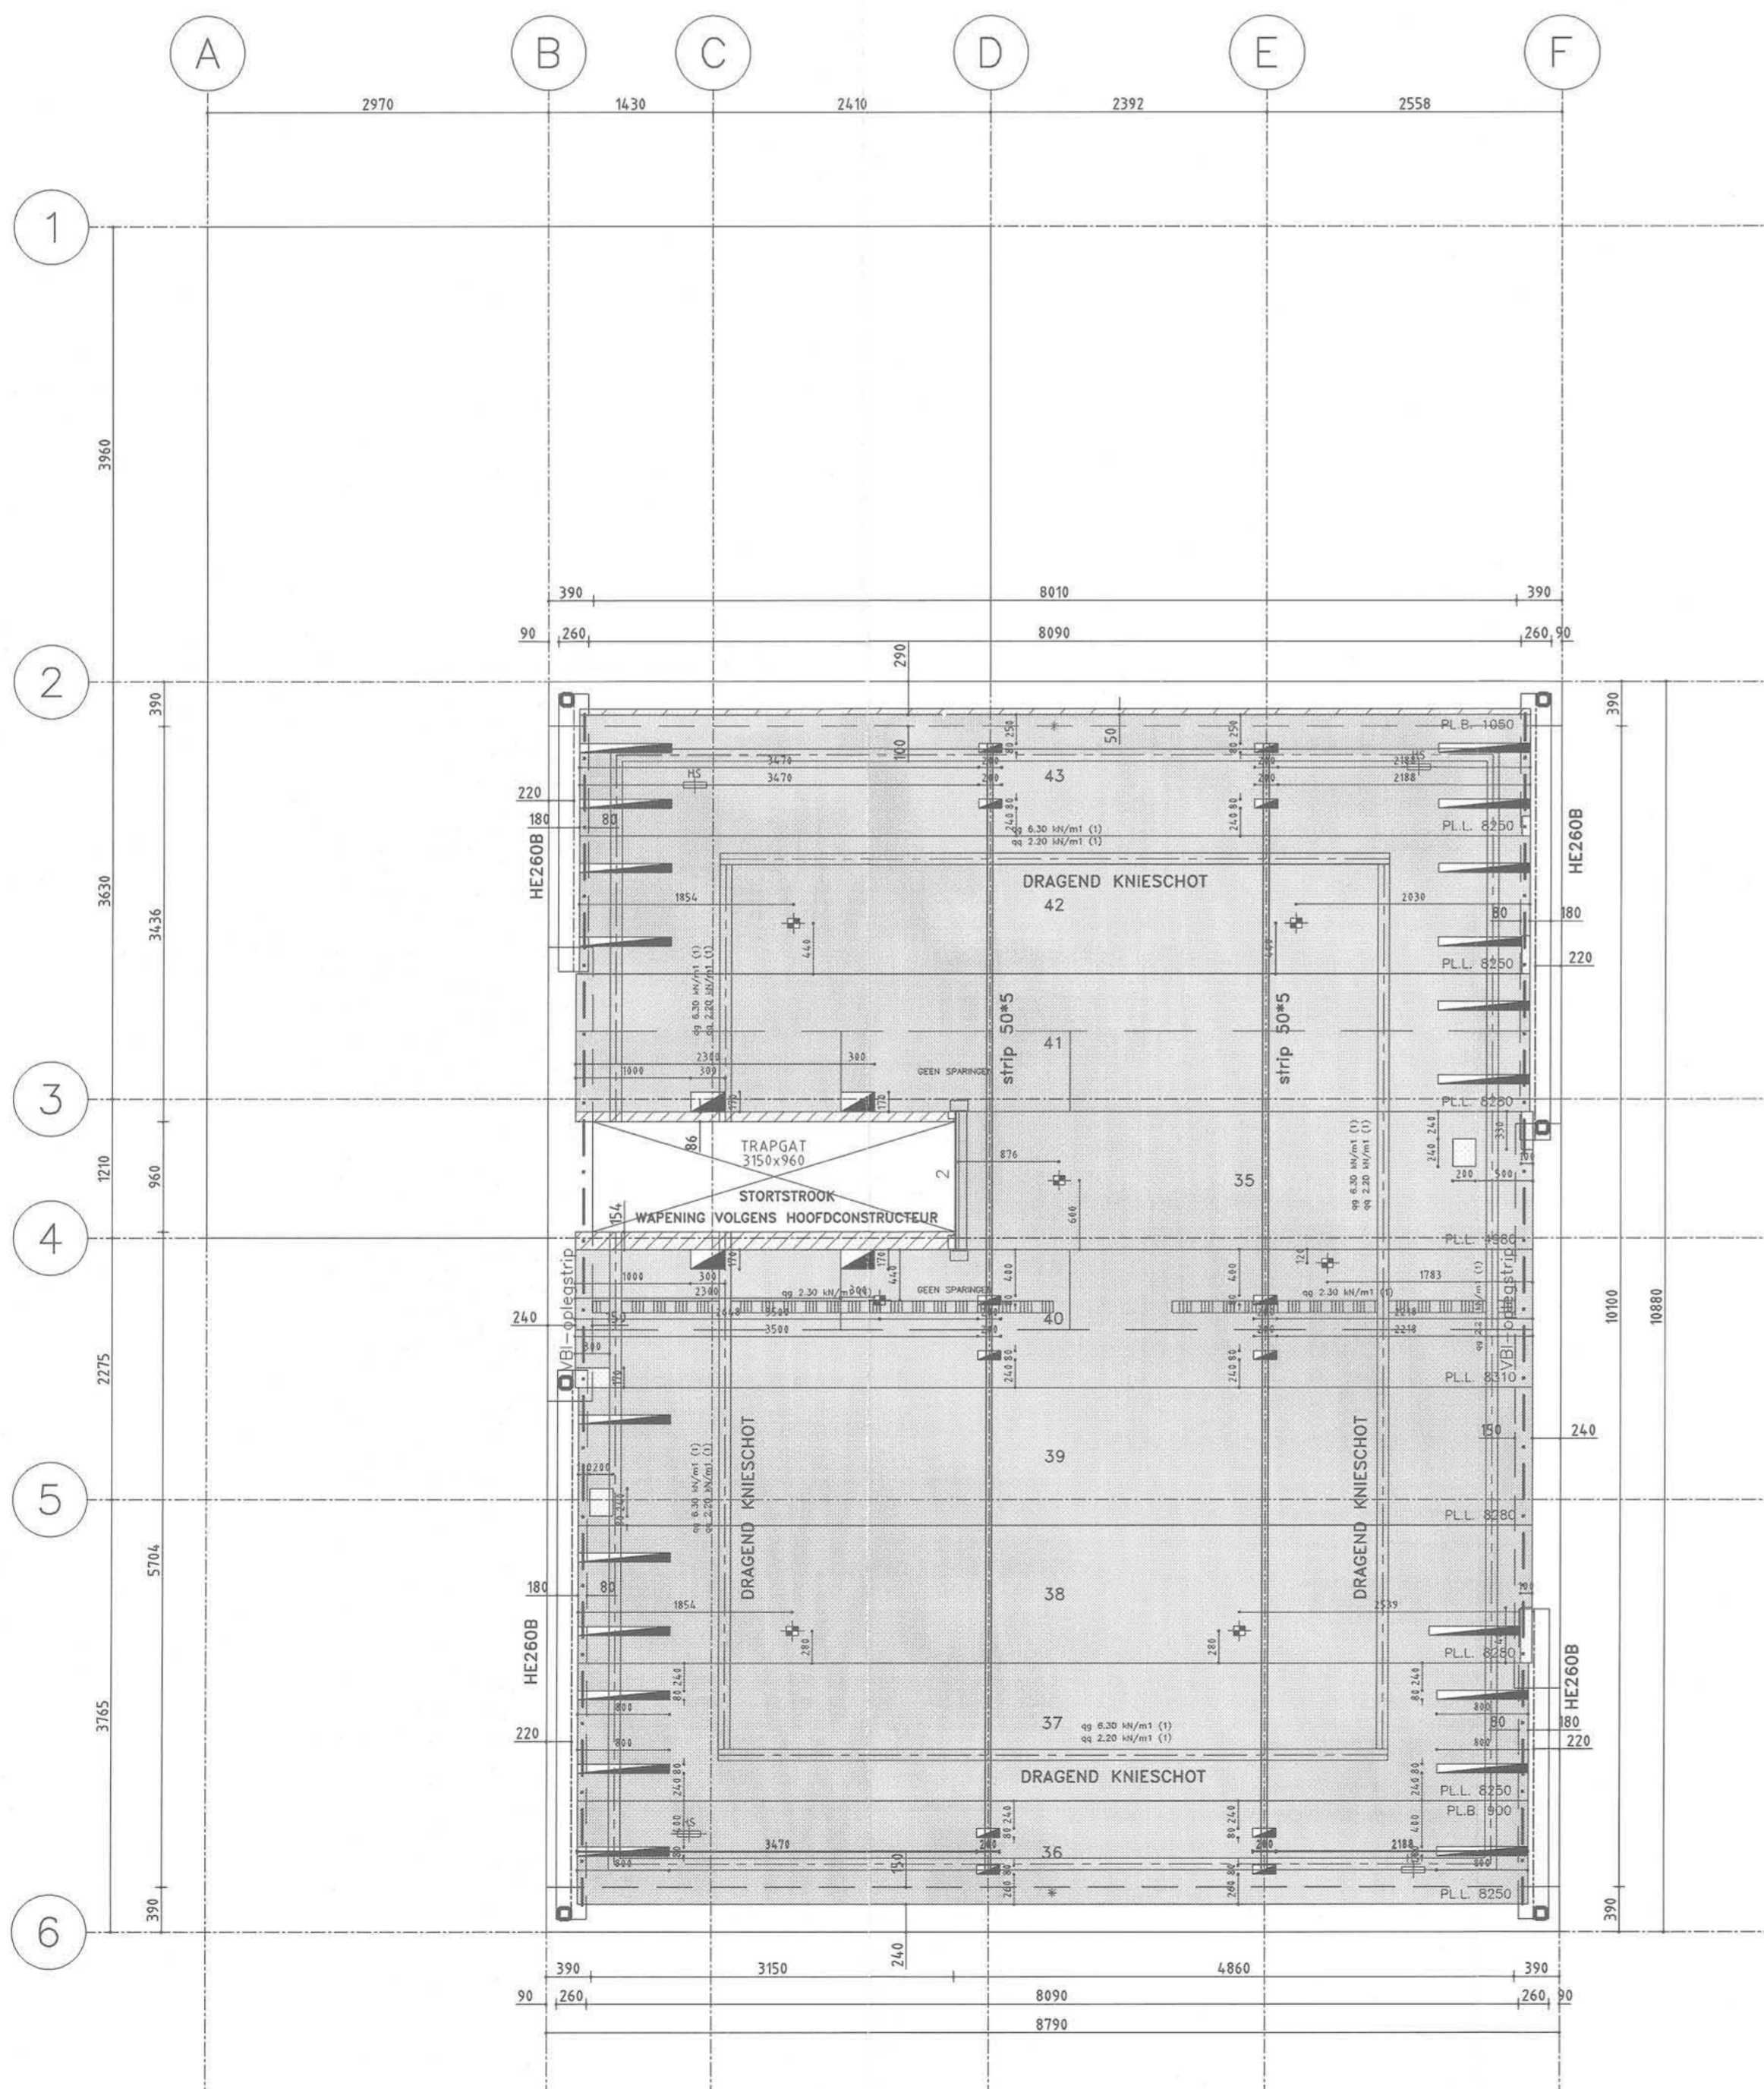

SPECIFICATIE

UITVOERING VLOERTYPES
 B = BRANDVERTRAGEND
 G = ONTWATERINGSGAATJES
 R = OPGERUWD
 K = GEISOLEERDE KOP
 A = AKGESTICHT GEISOL. KOP
 W = MINERALE WOOL
 S = LEIDING SLEUF

WAPENING PLATEN
 ONDER/BOVENWAPENING
 X = STRENGEN Ø 12,5 mm
 S = STRENGEN Ø 9,3 mm
 D = STRENGEN Ø 5,0 mm

Vloernaam: A
 AANTAL GETEKEND: 1
 AANTAL GESPIEGELD: 0

Raveelijzer: 2
 Oplegsrips: CS1
 Deksluis: D26

Aantal:
 1 Stuks
 20.719 m1
 128 Stuks

VLOERTYPE	MERK	AAN-SP.B.	AAL-TAL	LENGTE	BREEDTE	GEW.	WAPENING
GET.	SP.B.	TAL	mm	mm	mm	kg	
35	-	1	4980	1200	2026		S4-D2
36	-	1	8250	900	2517		S6-D2
37	-	1	8250	1200	3356		X4 S4-D4
38	-	1	8280	1200	3368		X2 S6-D4
39	-	1	8280	1200	3368		S8-D2
40	-	1	8310	1200	3381		X2 S6-D4
41	-	1	8280	1200	3368		X4 S4-D4
42	-	1	8250	1200	3356		X4 S4-D4
43	-	1	8250	1050	2937		S7-D2

RENVOOI

ELEMENTEN VOLGENS KOMO ATTEST-MET-PRODUKTCERTIFICAAT, NUMMER: K2211 K2212 K2213 K2435 K20216 K2237 K2238

VLOERGEGEVENS

VLOERTYPE: A260G
 EIGEN GEWICHT: 376 kN/m2
 VLOERDIKTE (bv OPLEGGING): 260 mm
 VULBETON (excl. rand- en tussenoplegging): 10,1 L/m1
 BRANDWERENDHEID: 90 min
 BIJKOMENDE DOORBUIGING (MAX): 0,002

1. Gebruikelijke belasting: 1,00 kN/m2
 AFWERKING: 0,92 kN/m2
 GELIJKMATIG VERD. WANDBELASTING: 1,75 (Psi=0,40)
 VERANDERLIJKE BELASTING: 1
 MILIEUKLASSE: 1

BELASTINGEN (Zie tekening voor lastgrootte)

LINLAST

SPARINGEN

RECHTHOEKIGE SPARING DOOR EN DOOR
 RECHTH. SPARING HALFVERDIEPT ZONDER VERZWAKKING
 RECHTH. SPARING HALFVERDIEPT MET VERZWAKKING
 ZONE IN HET WERK TE BOREN SPARING

VERDEELDOOS
 RONDE SPARING
 HS. = HUISLEUTELSPARING

ALGEMEEN

MAATVOERING IN mm.
 PLAATBREEDTE = 1200 mm.
 x = ZIJDE MINDER STRAKKE NAAD

WAARDEN IN RENVOOI GELDEN TENZIJ ANDERS AANGEGEVEN OP TEKENING

LET OP

Aflevering van de vloerelementen vindt zonder verdere voorafgaande berichtgeving plaats in week: 20

In de week voorafgaand aan deze week kan telefonisch geïnformeerd worden naar de dag van levering

Voor losplaats en montage zie bijgesloten verwerkingsadviezen

VOOR UITVOERING



VBI Verkoop Maatschappij BV
 Postbus 31, 6850 AA, Huissen.
 tel.: (026) 379 79 79, fax: (026) 379 79 00

doorkiesnummers: Tekenkamer VBI (026) 379 79 76
 Planning/Expeditie (026) 379 79 86
 contactpersoon tekenwerk: T.J.M. Reuling (026) 379 77 19

GEMEENTE HEEMSKERK
 15 APR. 2004
 INGEKOMEN

BOUWPROJECT: woning Fam. Nijs

WERKADRES: De Wierden 6 te HEEMSKERK



OPDRACHTGEVER: Bouwbedrijf Gerrits & Sinnige B.V.
 De Trompet 1000 1967 DA HEEMSKERK (0251) 23 93 86

ARCHITECT:
 CONSTRUCTEUR: Brouwer & Partners Constructeurs Bouwkunde
 Postbus 312 1170 AH BADHOEVEDORP (020) 659 93 09



TYPE: A - A

VLOERPEIL: 2e verdieping

1 ITC 16-03-2004 TR
 2 ITF 30-03-2004 TR
 3
 4
 5

SCHAAL: 1:50

TEKENINGNUMMER VBI: 04-01791-003

3x

WERKNUMMER: 03045
 OPDRACHTGEVER

03-311