



voorgevel



rechter zijgevel




achtergevel


materialen & kleuren

- dakbedekking: betonpan
- gevels: metselwerk
- plint: metselwerk
- kozijnen: hardhout
- ramen: hardhout
- deuren: hardhout
- garagedeur: staal
- goot: w.r.cedar
- boeidelen: w.r.cedar
- gevelsteen: gevelsteen
- betonstenblokken: betonstenblokken
- gipsblokken dik 70mm: gipsblokken dik 70mm
- rookmelder vlgns BBS.5446, aansluiten op lichtnet: rookmelder vlgns BBS.5446, aansluiten op lichtnet
- volgens bijgaande voorschriften: volgens bijgaande voorschriften
- mechanische ventilatie: mechanische ventilatie
- antraciet grijs: antraciet grijs
- blauwgrijs gebroken wit: blauwgrijs gebroken wit
- gebroken wit: gebroken wit
- gebroken wit: gebroken wit
- gebroken wit: gebroken wit
- gebroken wit: gebroken wit




- : rm
- : mv

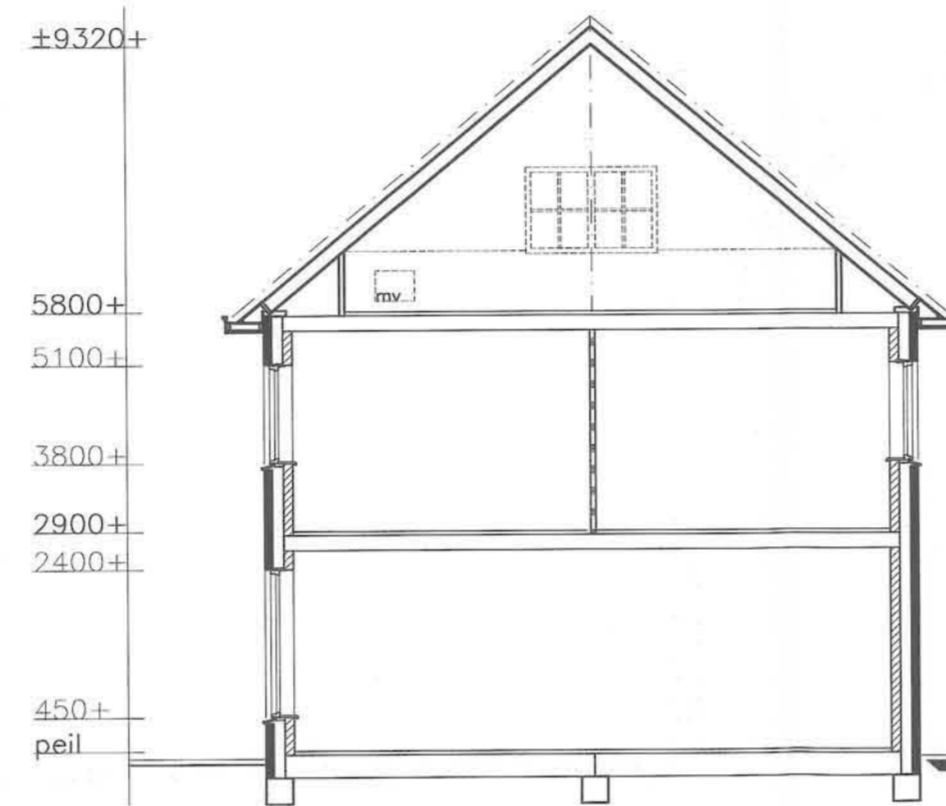



doorsnede

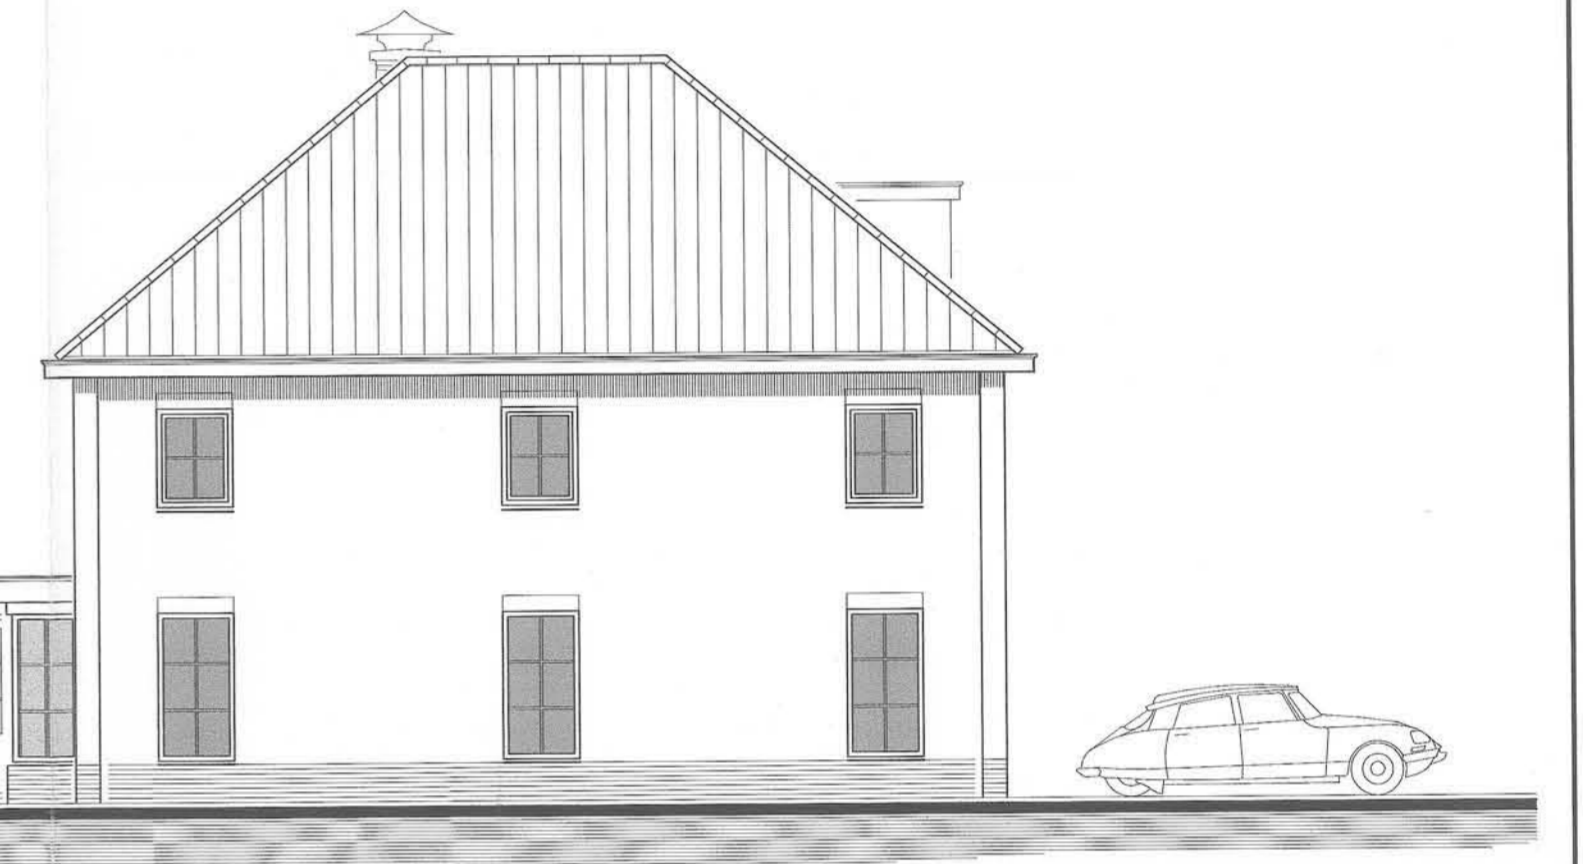


linker zijgevel

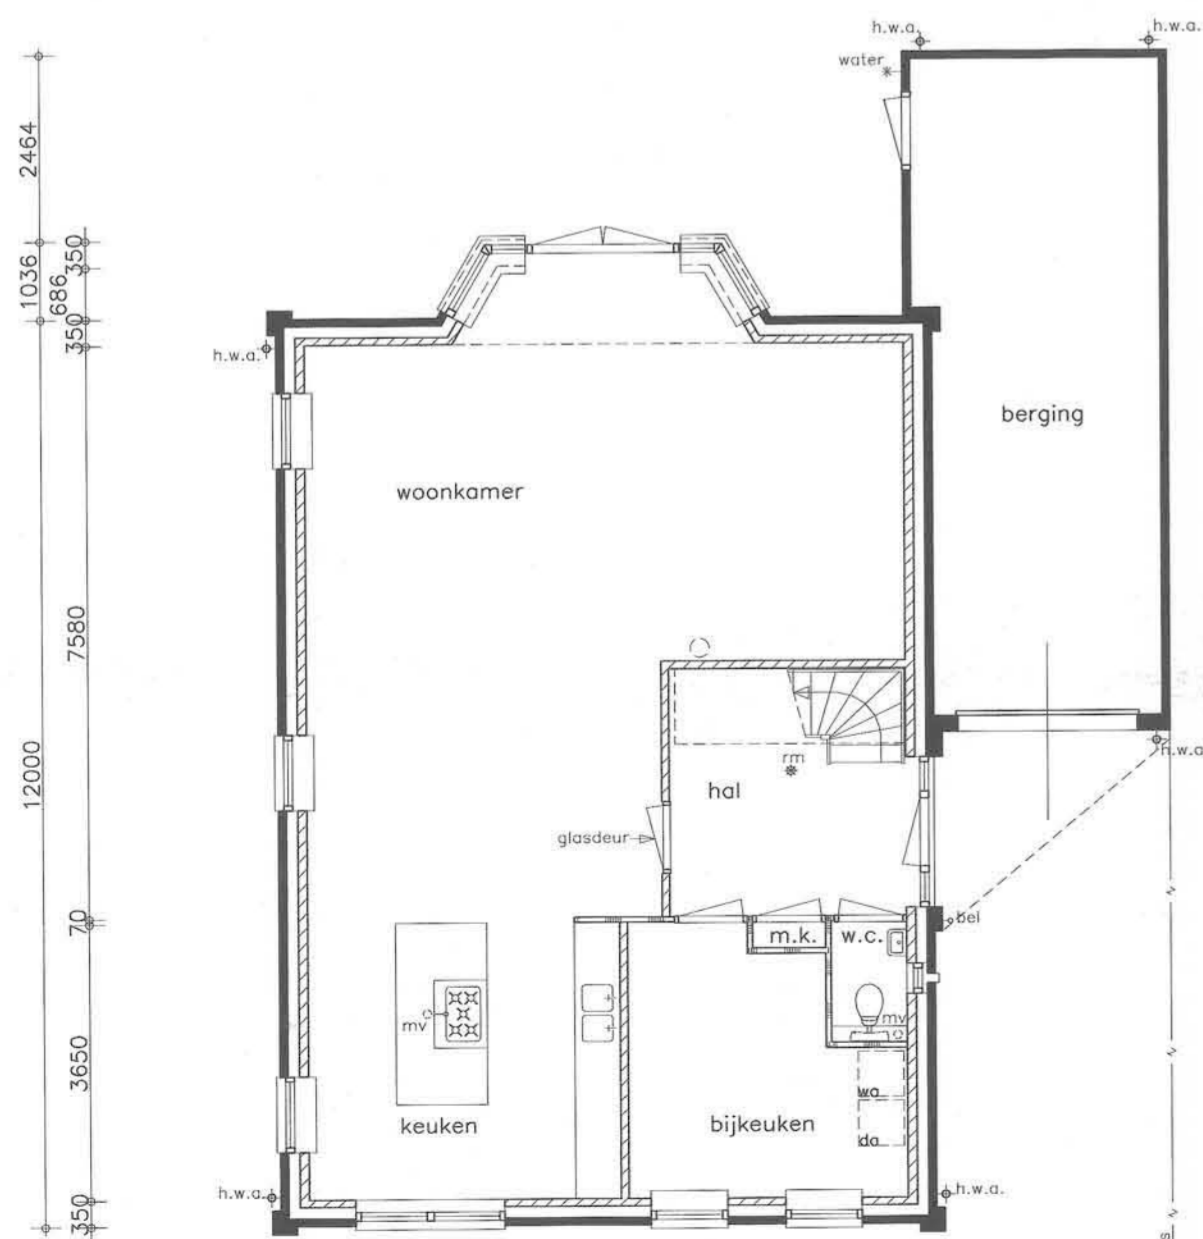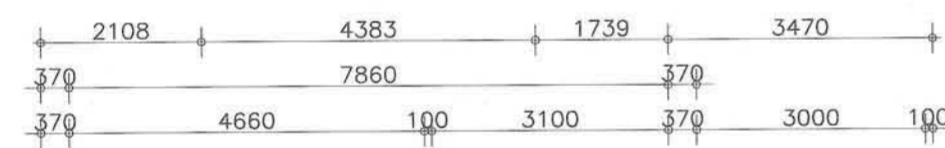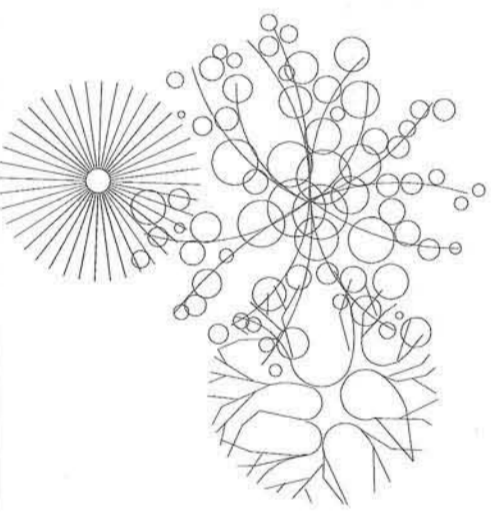

begane grond

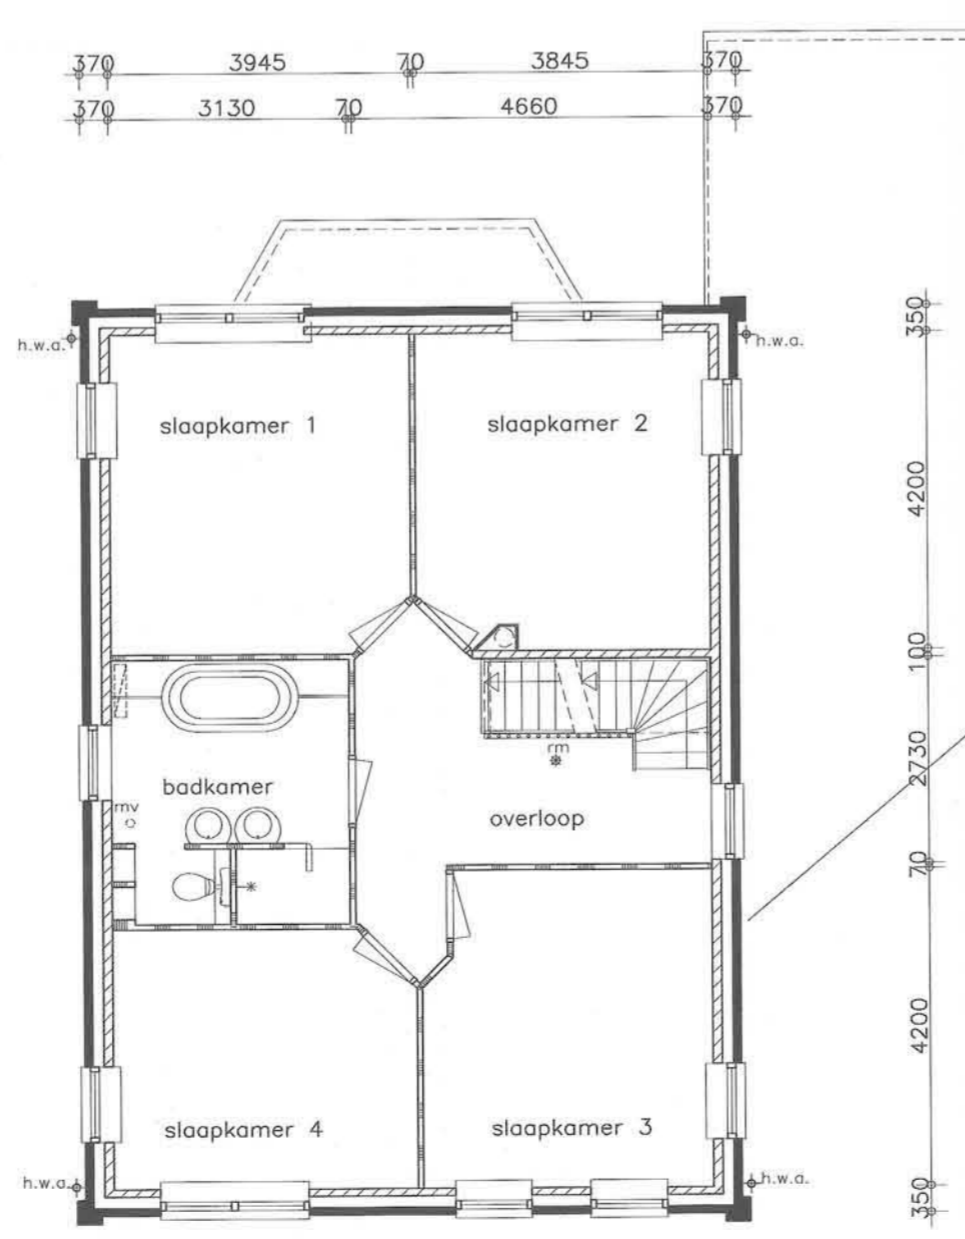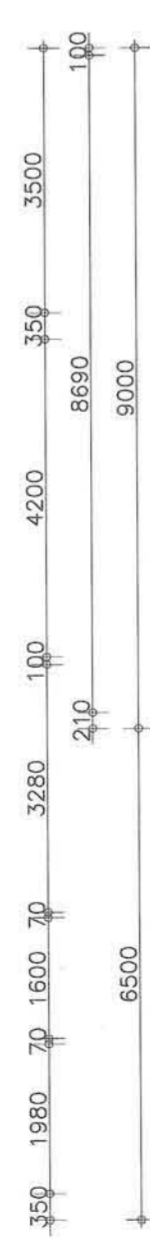

verdieping

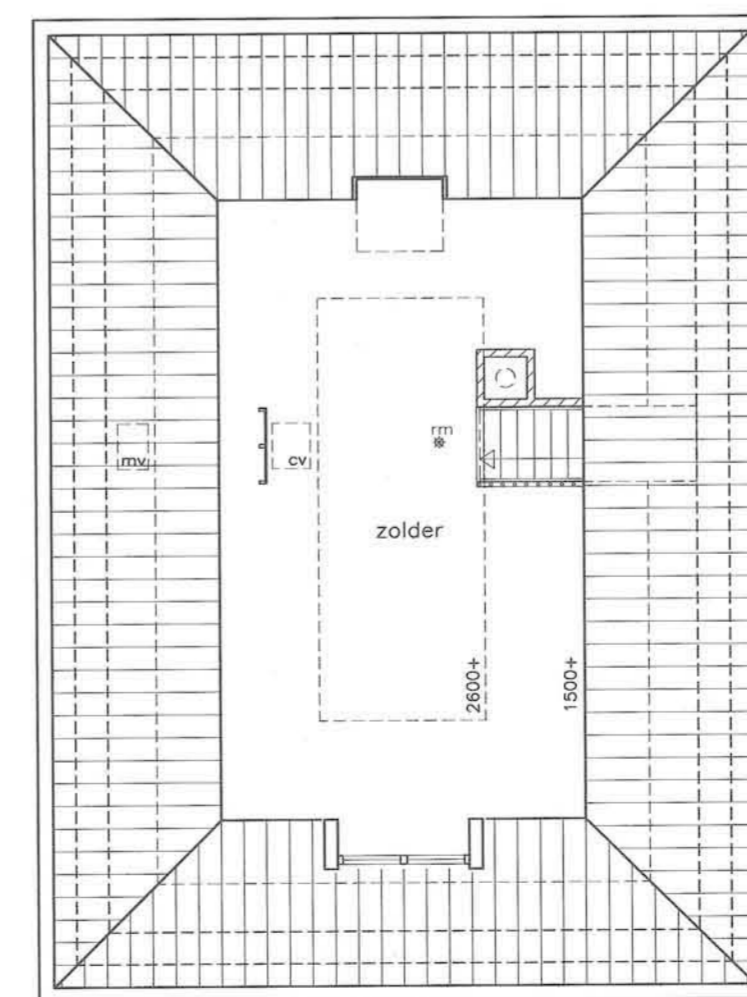

zolder



Beoordeling van: **20040006**
 22 APR 2004
 namens dezen, *[Handwritten Signature]*
 met bevoegdheid van Heemskerk

Welstandscommissie Broekpolder
 gemeente Heemskerk
 Beoordelingsdatum 12 FEB. 2004

GEMEENTE HEEMSKERK
 22 JAN. 2004
 INGEKOMEN

situatie
 kadastraal bekend gemeente: heemskerk
 plan: de wierden eiland 6
 kavels: 63,4
 schaal 1:1000

bob nieuweboer
 architectenburo lid bna

dorpsstraat 11
 1693 ab wervershoof
 tel.: 0228 - 58 26 44
 fax: 0228 - 58 15 06

school:	getekend:	gewijzigd:	werksnummer:	tek:
1:100	e. bakker	05-01-'04 07-01-'04	03-3253	01
datum:		20-01-'04	filenummer:	
18-12-'03			3253-01	
opdr.gever:	fam. m.f. de vries belle van zuylenlaan 77 1902 pl castricum tel.:0251-676933			
betreft:	woonhuis met garage in plan de wierden eiland 6 te heemskerk			
onderwerp:	definitief ontwerp			
email:	info@bobnieweboer.nl	postbus 38 1693 zg wervershoof		