

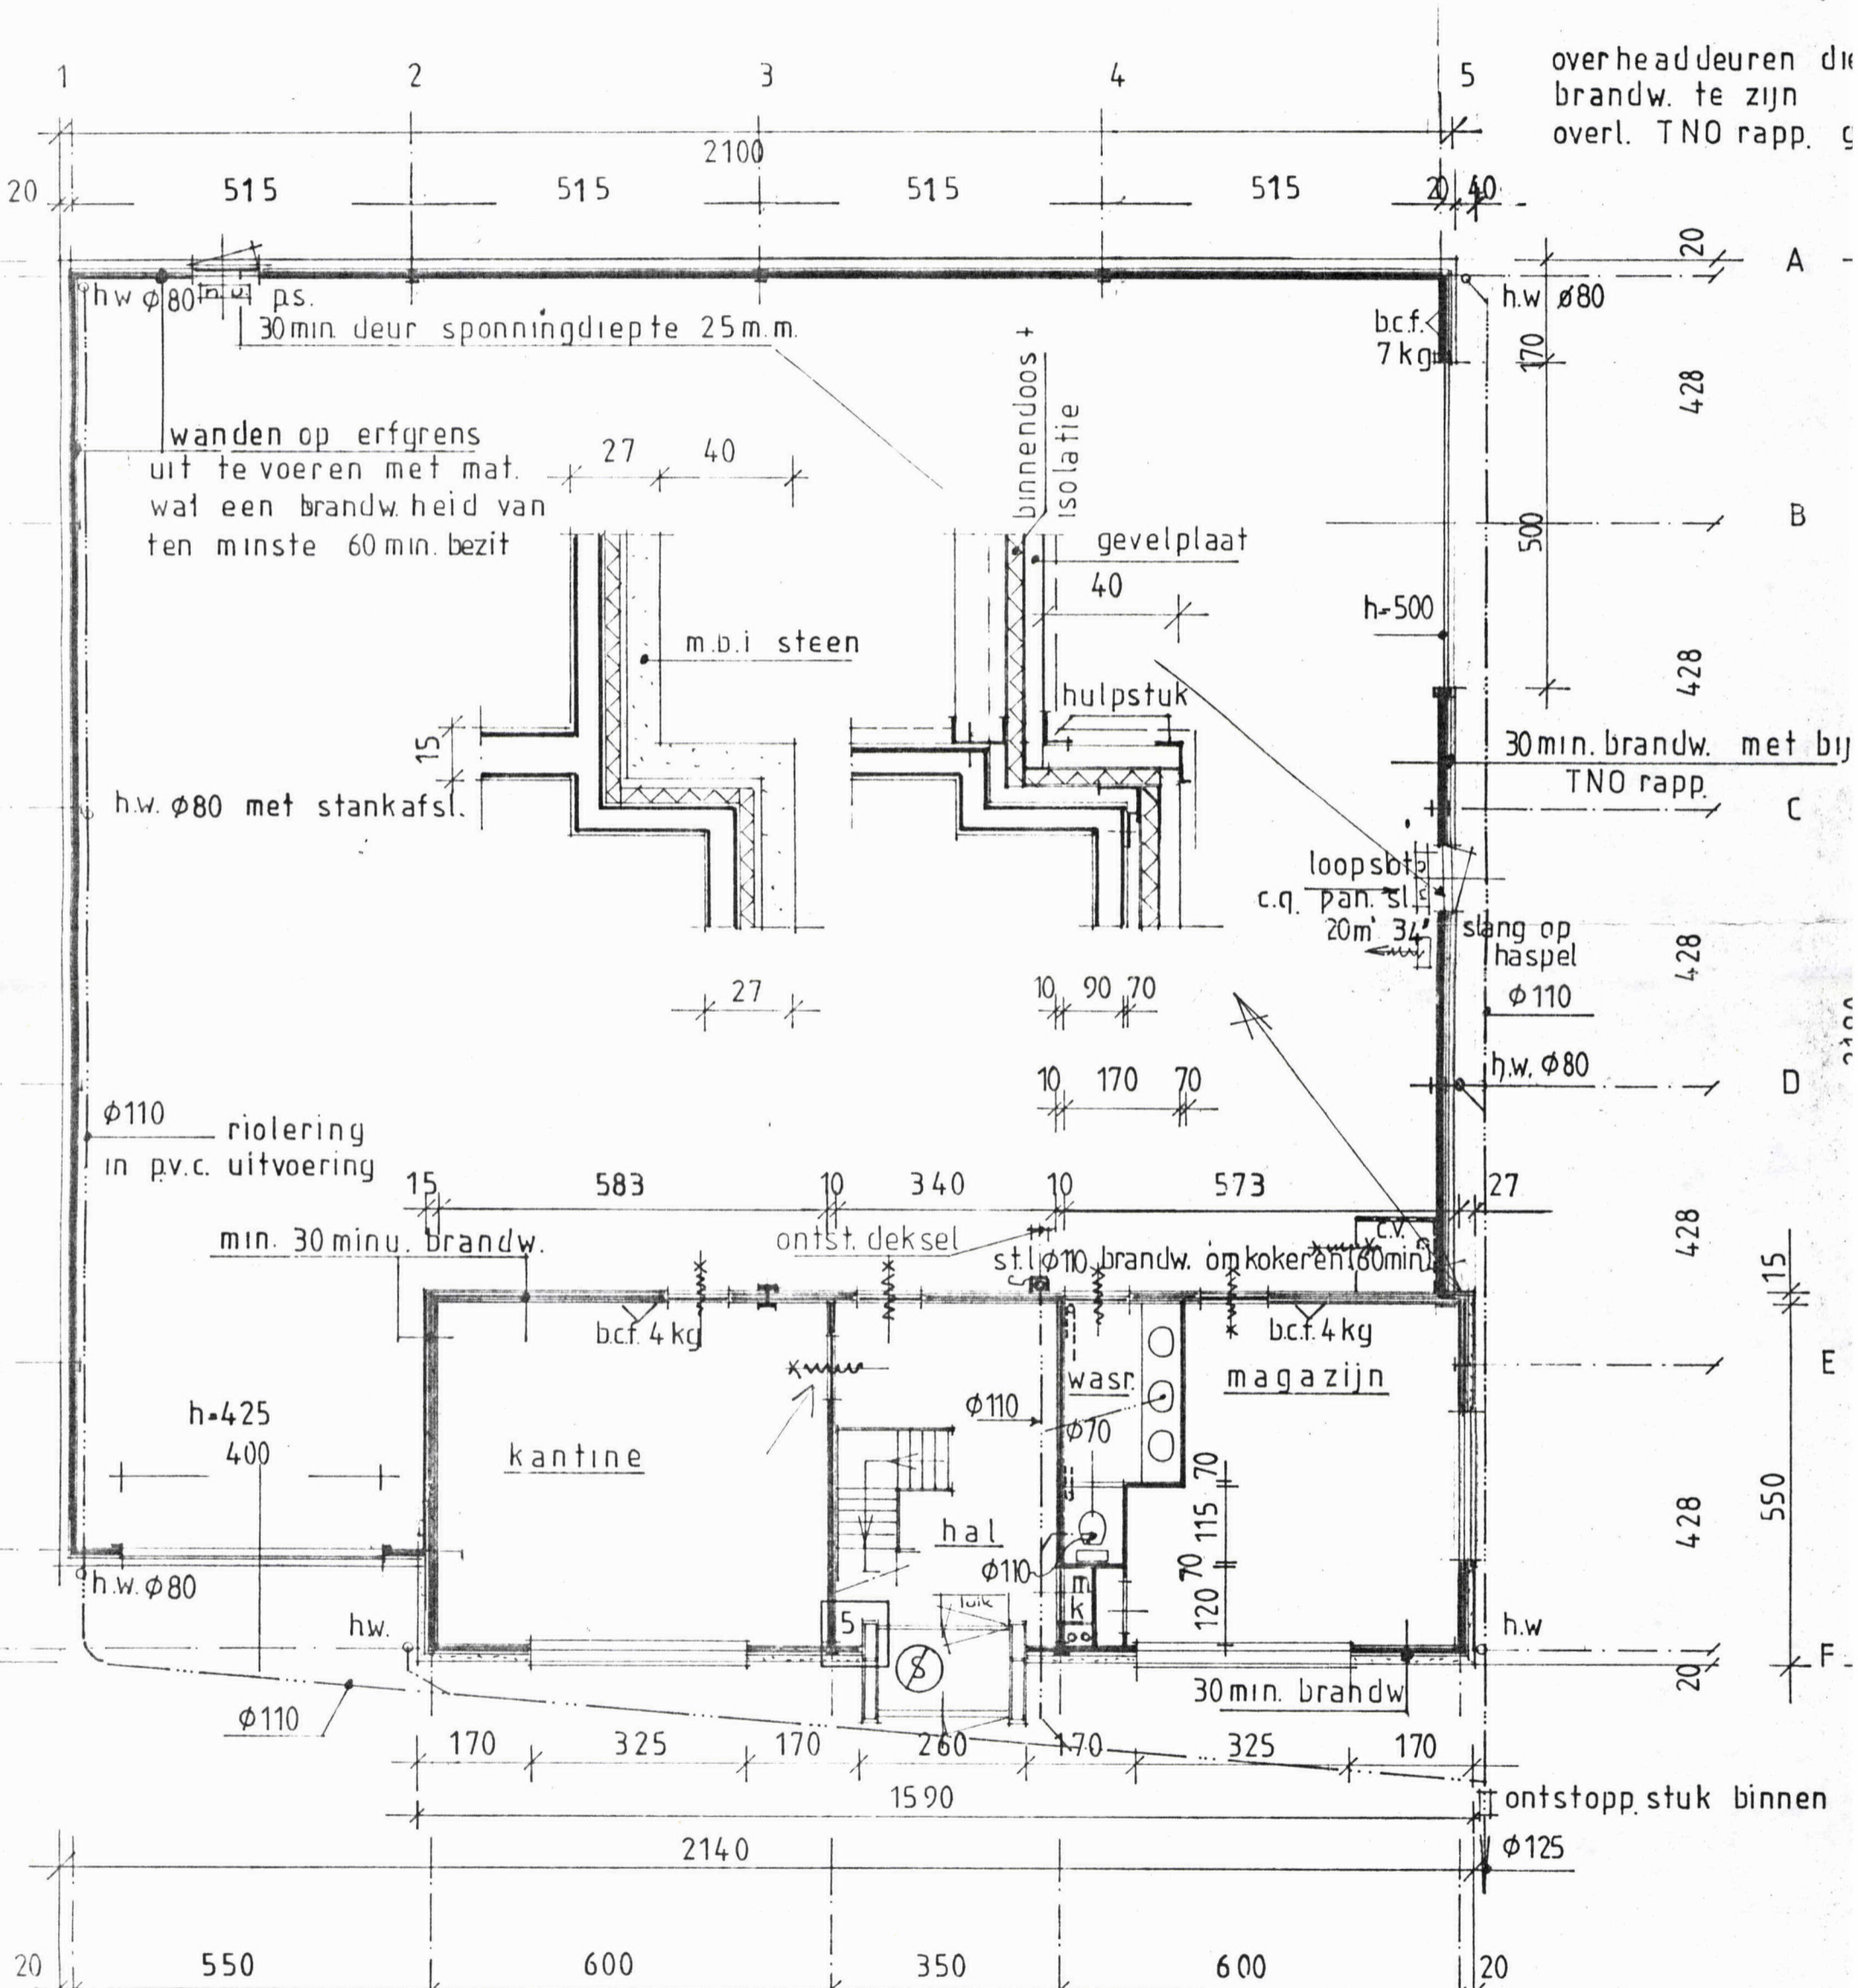
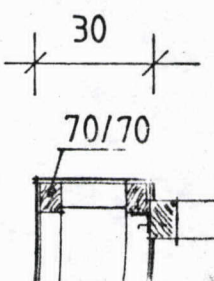


voorgevel

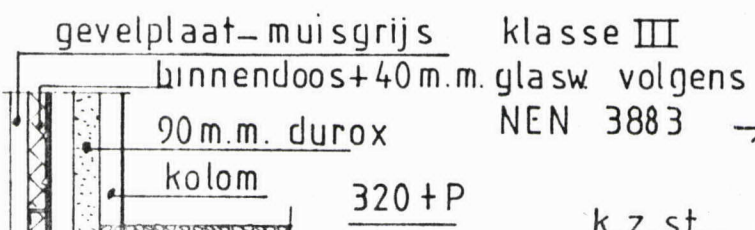

huisnummer volgens NEN 1774

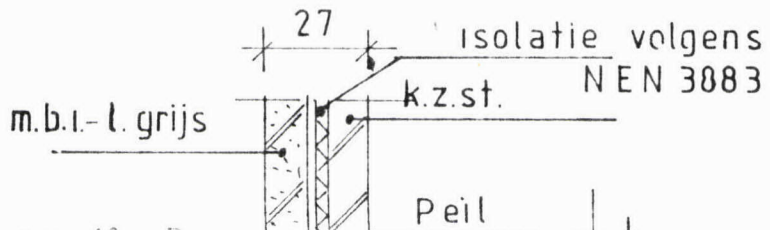

gevellijn

10m