



A palenplan

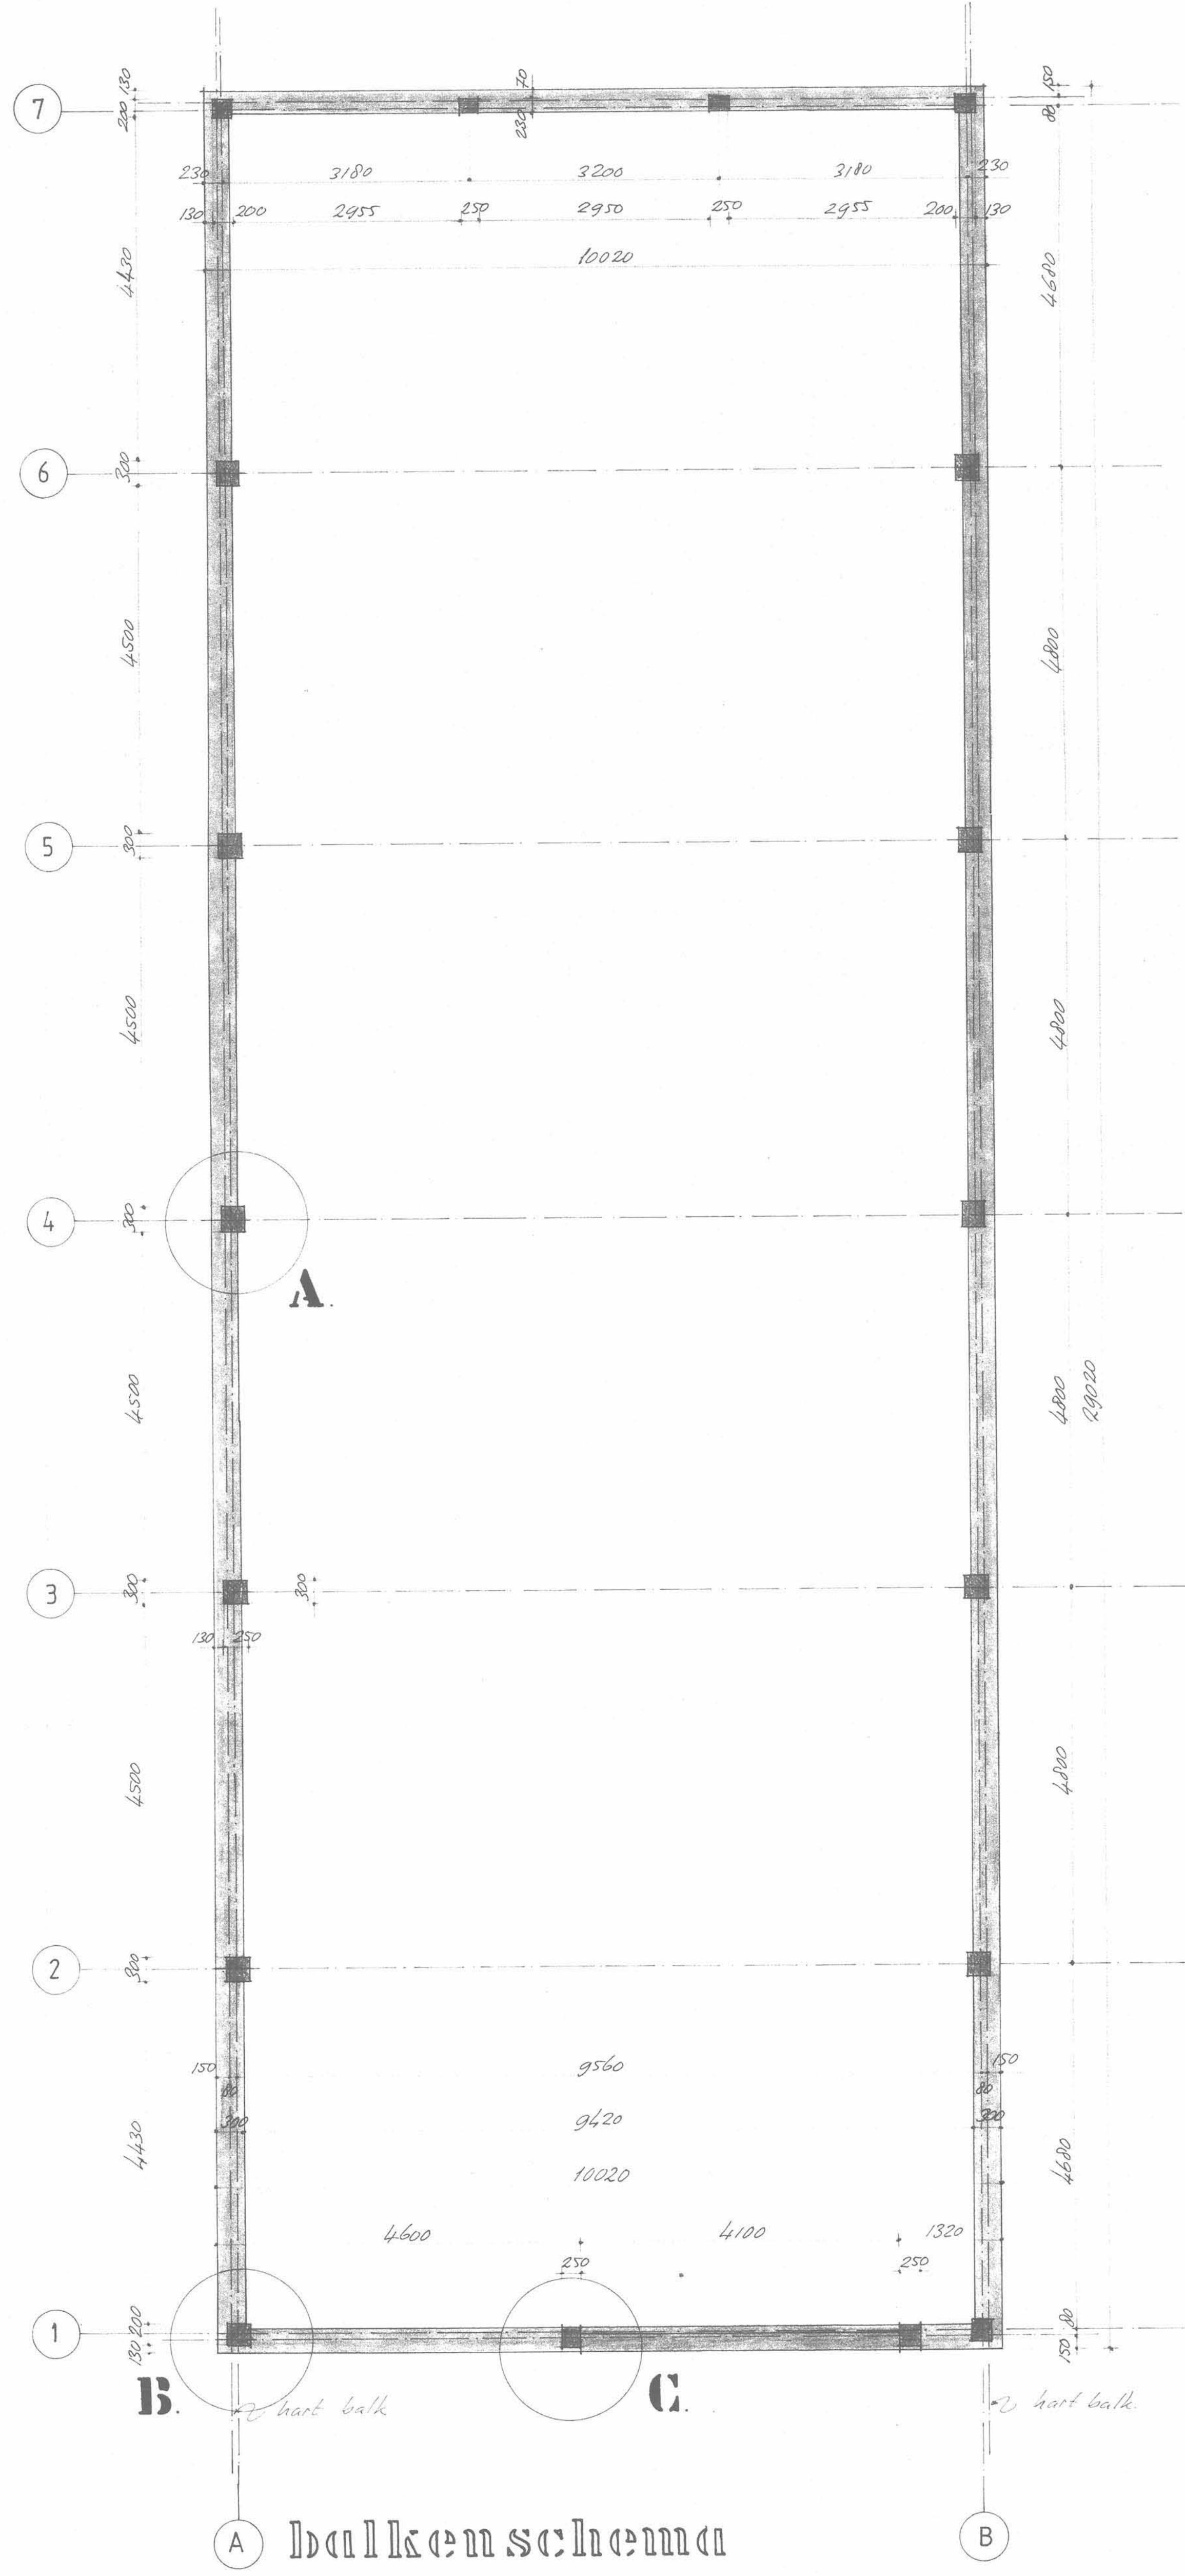

A balkenschema

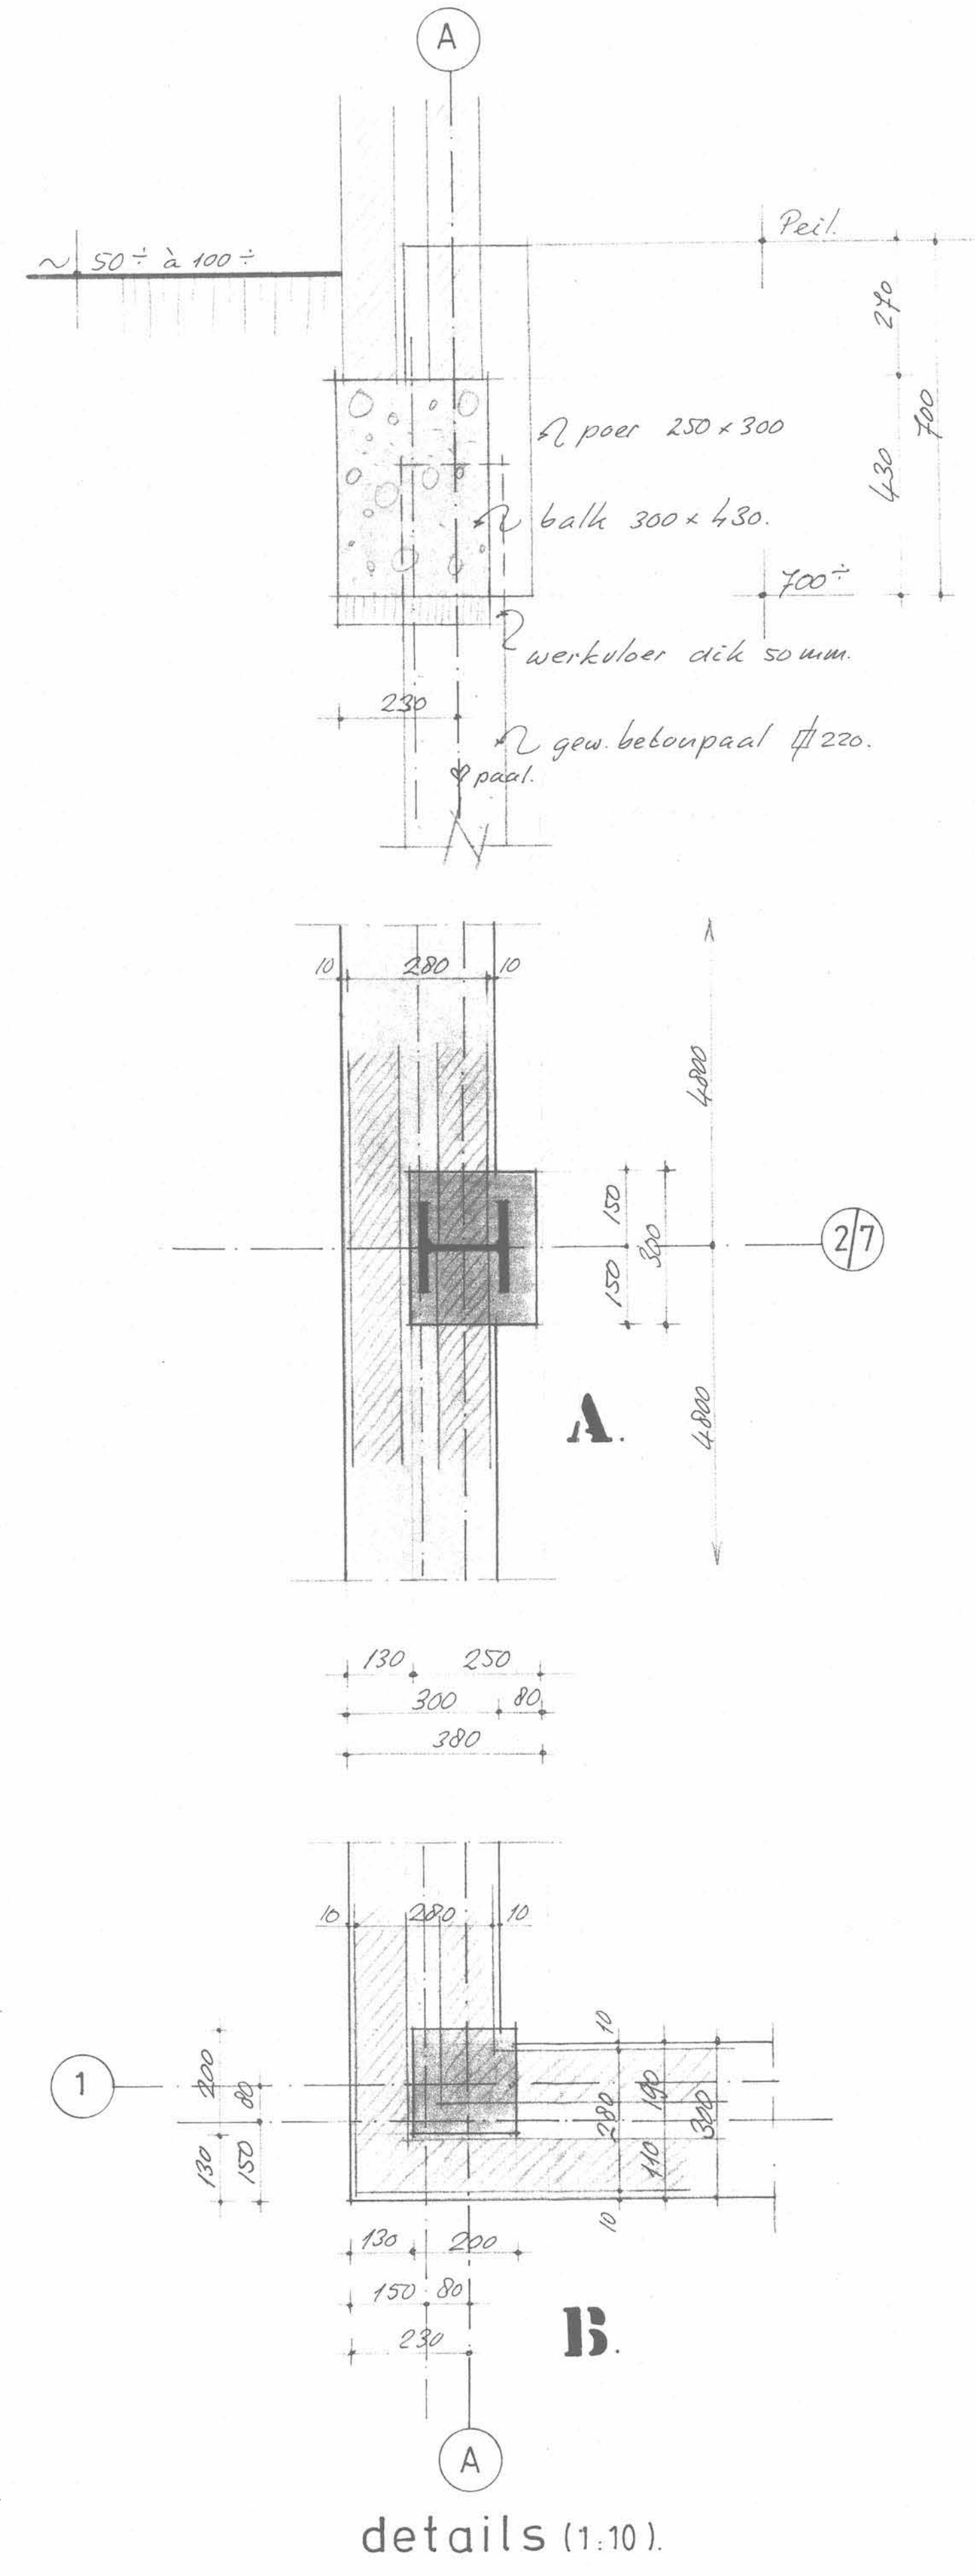

Rennooi:
 gew. betonbalken 300x430
 o.k. balken - 700[±]P. (P=50 à 100[±]M.V.)
 gew. betonpalen ϕ 220
 paallengte 4.00 m.
 inheidspte 4.50[±]M.V.
 b.k. paalkop = 50[±]M.V. (ongesne(d)).
 aangehouden paalbelasting 120 KN
 totaal aantal palen 18 stuks.

Bouwtekening uit 1988!
 Ter info voor fundering

ARCHITECTEN- EN KONSTRUKTEURSBURO N.A. GROEN
 VRIJBURGLAAN 12 HEEMSKERK TEL. 02510-34400

plan voor de bouw van een bedrijfspand
 aan de Ambachtiring 26 te Heemskerk-
 i.o.v. Hr. J.A. Klous.

palenplan + balkenschema.

SCHAAL: 1:50; 70	GETEKEND: <i>[Signature]</i>	PLAN: G88054
DATUM: 20 maart '89	BLADMAAT: 70 x 100	BLAD: 3
GEWILZIGD:		

05-338