


10

20

30

M. V. = D. B. B. M - N. B. P.

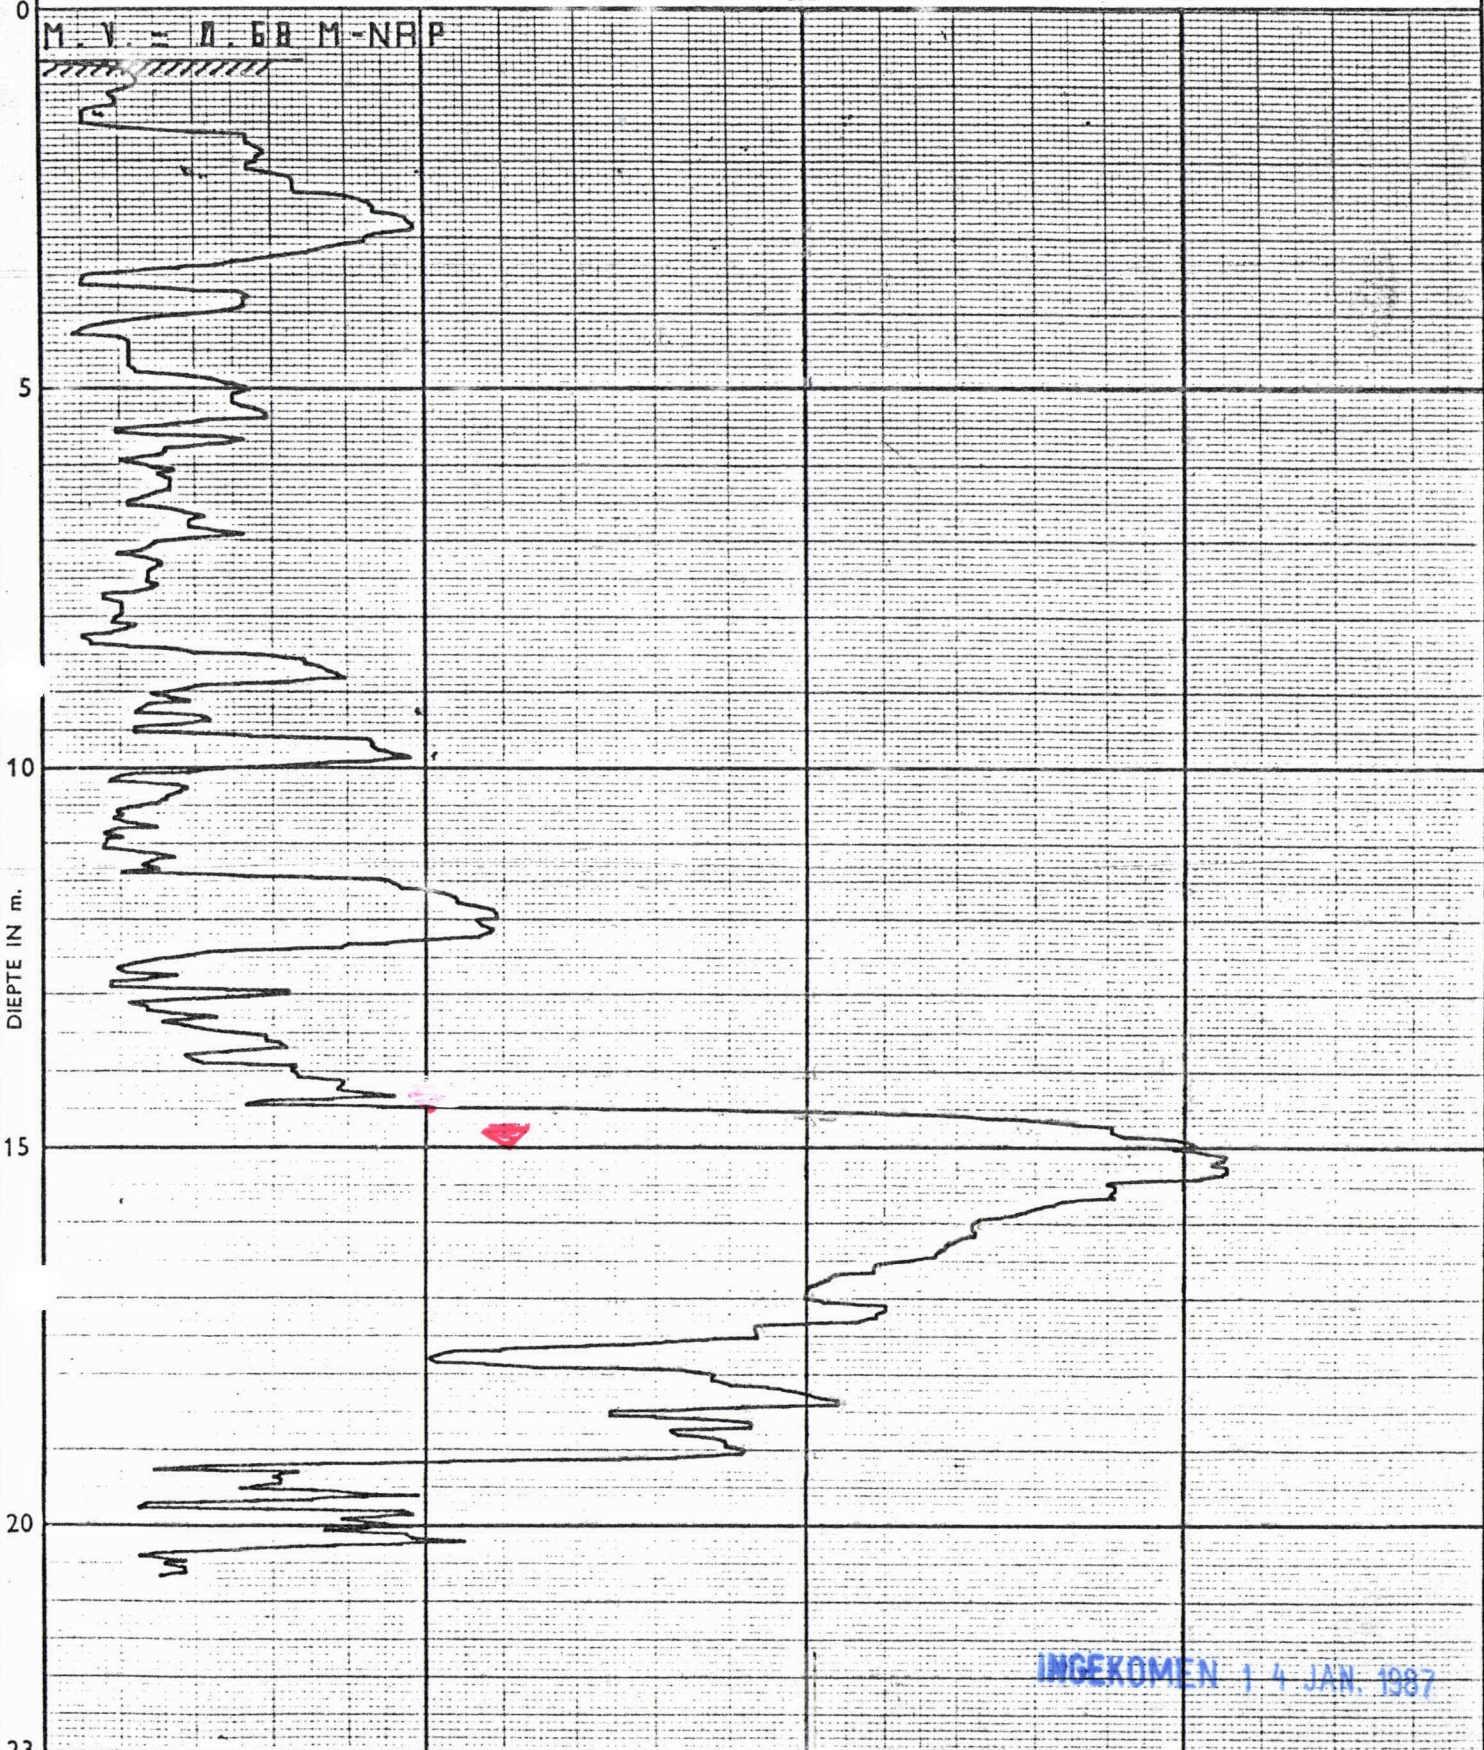

INGEKOMEN 14 JAN. 1987

de waal ingenieursbureau b.v.

AMSTERDAM - DONKER CURTIUSSTRAAT 5 - TELEFOON 020 - 82 69 05
VEENWOUDEN - ZWETTE 25 - TELEFOON 05110-2191

WERK: HEEMSKERK - PLAN BREEDWEER 3^e FASE

GET: RHB

SCHAAL:

CONUSVORM: Mechanische Mantelconus
 Cilindrisch elektrische Kleefmantelconus
BEREIK MEETLICHAAM: 50 kN 60 kN

Sondering volgens Norm NEN 3680

GEZ:

DATUM: 17/06/'86