

Overige details en uitvoering volgens modelblad.

- MONTAGEJUK : MONTAGEJUK, TE STELLEN VOOR HET AANBRENGEN VAN DE ELEMENTEN. Het niet toepassen van het montagejuk heeft een blijvende verzakking van de vloer ten gevolg.
- BIJLEGWAPENING : De merken a t/m b en c t/m f mogen worden vervangen door resp. Ø 8 en Ø 8 Or 22.
- DRUKLAAG : Druklaag dikker dan 4 cm moeten worden voorzien van een wapening van min. Ø 6 - 33 in beide richtingen of van een gepuntlast wapeningsnet min. Ø 4 - 25.


rand- en koppelwapening		
merk	vorm	aantal
a	84	
b	98	
c	80	
d	60	
e	150	
f	120	

totaal specificatie per:
won(2 x).

elementen		
merk	afmetingen	aantal
NZ	56 X 12 X 25	484
MZ	50 X 12 X 25	
KZ	44 X 12 X 25	170
SN		186
SM		
SK		28
N	56 X 15 X 25	7
TN	56 X 15 X 20	8
M	50 X 15 X 25	9
TM	50 X 15 X 20	10
K	44 X 15 X 25	11
TK	44 X 15 X 20	12
P	32 X 12 X 25	13
R	64 X 12 X 25	14
S	70 X 12 X 25	15
NL	56 X 12 X 25	16
KL	44 X 12 X 25	17
LD	56 X 12 X 25	18
NLS	56 X 12 X 25	19
		468

raveelschoenen

liggers						
merk	lengte	1/2	1/3	1/4	1/5	1/6
A	304	20				
C	469				8	
F	535	2				
H	552	6				
R	285	8				

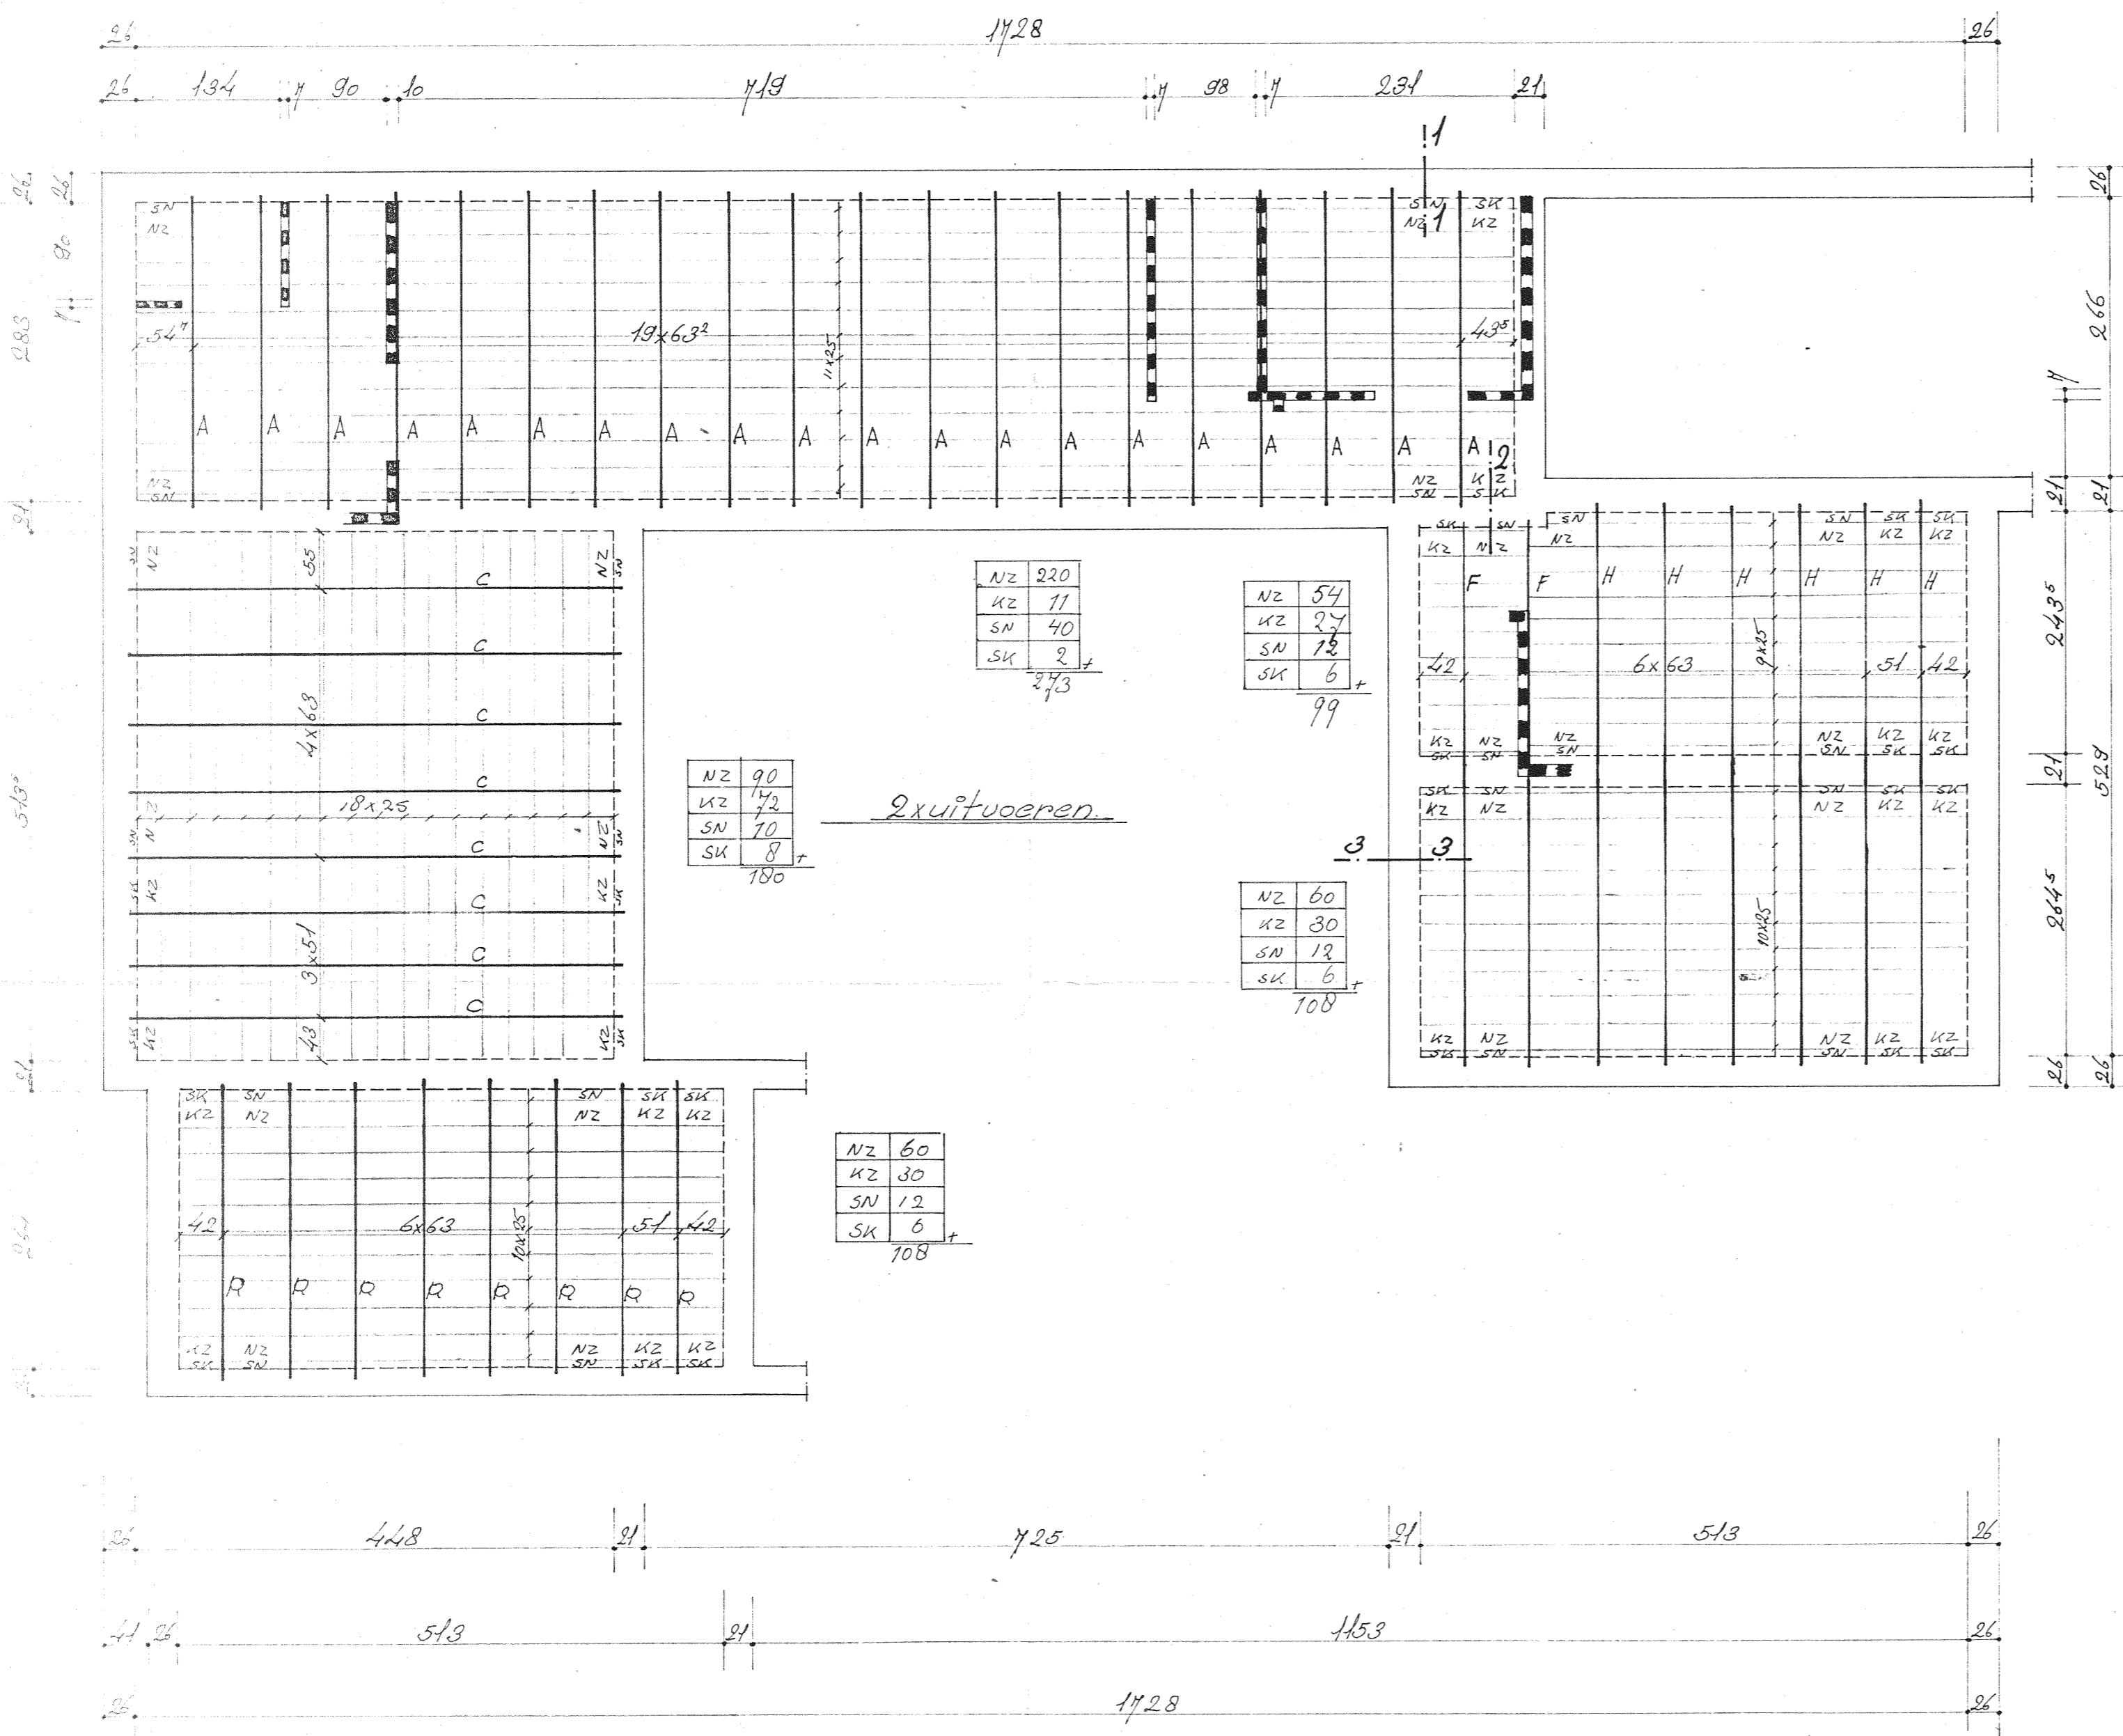

voor details zie tekening 7412-1

vloerdikte : 17cm geen druklaag vereist. (type170).
 eigen gewicht dato-vloer : 160 kg/m².
 afwerking : 40 "
 nuttige belasting : 200 "

nr.	gewijz	dd.	par.
4			
3			
2			
1	4-5-72		D.

7412

NV DATOVLOEREN
 tolstraat 129 postbus 5327 tel.: 020-73 73 33
 amsterdam-zuid

bouwplan : 40 atrium bungalows te heemskerk.
architect :
construct. :
opdr.gever : aann.bedr.gebr.apeldoorn.
 heerenweg 40, egmond binnen.
onderdeel : beg. grondvloer.

get.: b	dd: 21.4.72.	7412	2
gez.:	schaal: 1:50 - 1:10.		

10 MEI 1972
VOOR UITVOERING - 8 MEI 1972