

Overige details en uitvoering volgens modelblad.

MONTAGEJUK

MONTAGEJUK, TE STELLEN VOOR HET AANBRENGEN VAN DE ELEMENTEN. Het niet toepassen van het montagejuk heeft een blijvende verzwakking van de vloer ten gevolge.

BIJLEGWAPENING

De merken a t/m b en c t/m f mogen worden vervangen door resp. D 6 en D 8 Or-22.

DRUKLAAG

Druklaag dikker dan 4 cm moeten worden voorzien van een wapening van min. D 6 - 33 in beide richtingen of van een gepuntlast wapening met min. D 4 - 25.

rand- en koppelwapening		
merk	vorm	aantal
a	84	
b	98	
c	80	
d	60	
e	150	
f	120	

totaal specificatie per:
won.(2 x).


elementen		
merk	afmetingen	aantal
NZ	56 X 12 X 25	474
MZ	50 X 12 X 25	10
KZ	44 X 12 X 25	150
SN		84
SM		2
SK		24
N	56 X 15 X 25	7
TN	56 X 15 X 20	8
M	50 X 15 X 25	9
TM	50 X 15 X 20	10
K	44 X 15 X 25	11
TK	44 X 15 X 20	12
P	32 X 12 X 25	13
R	64 X 12 X 25	14
S	70 X 12 X 25	15
NL	56 X 12 X 25	16
KL	44 X 12 X 25	17
LD	56 X 12 X 25	18
NLS	56 X 12 X 25	19

raveelschoenen

liggers

merk	lengte	1/2	1/3	1/4	1/6
A	304	20			
C	460				8
F	535	2			
H	552	6			
P	230	6			


7412

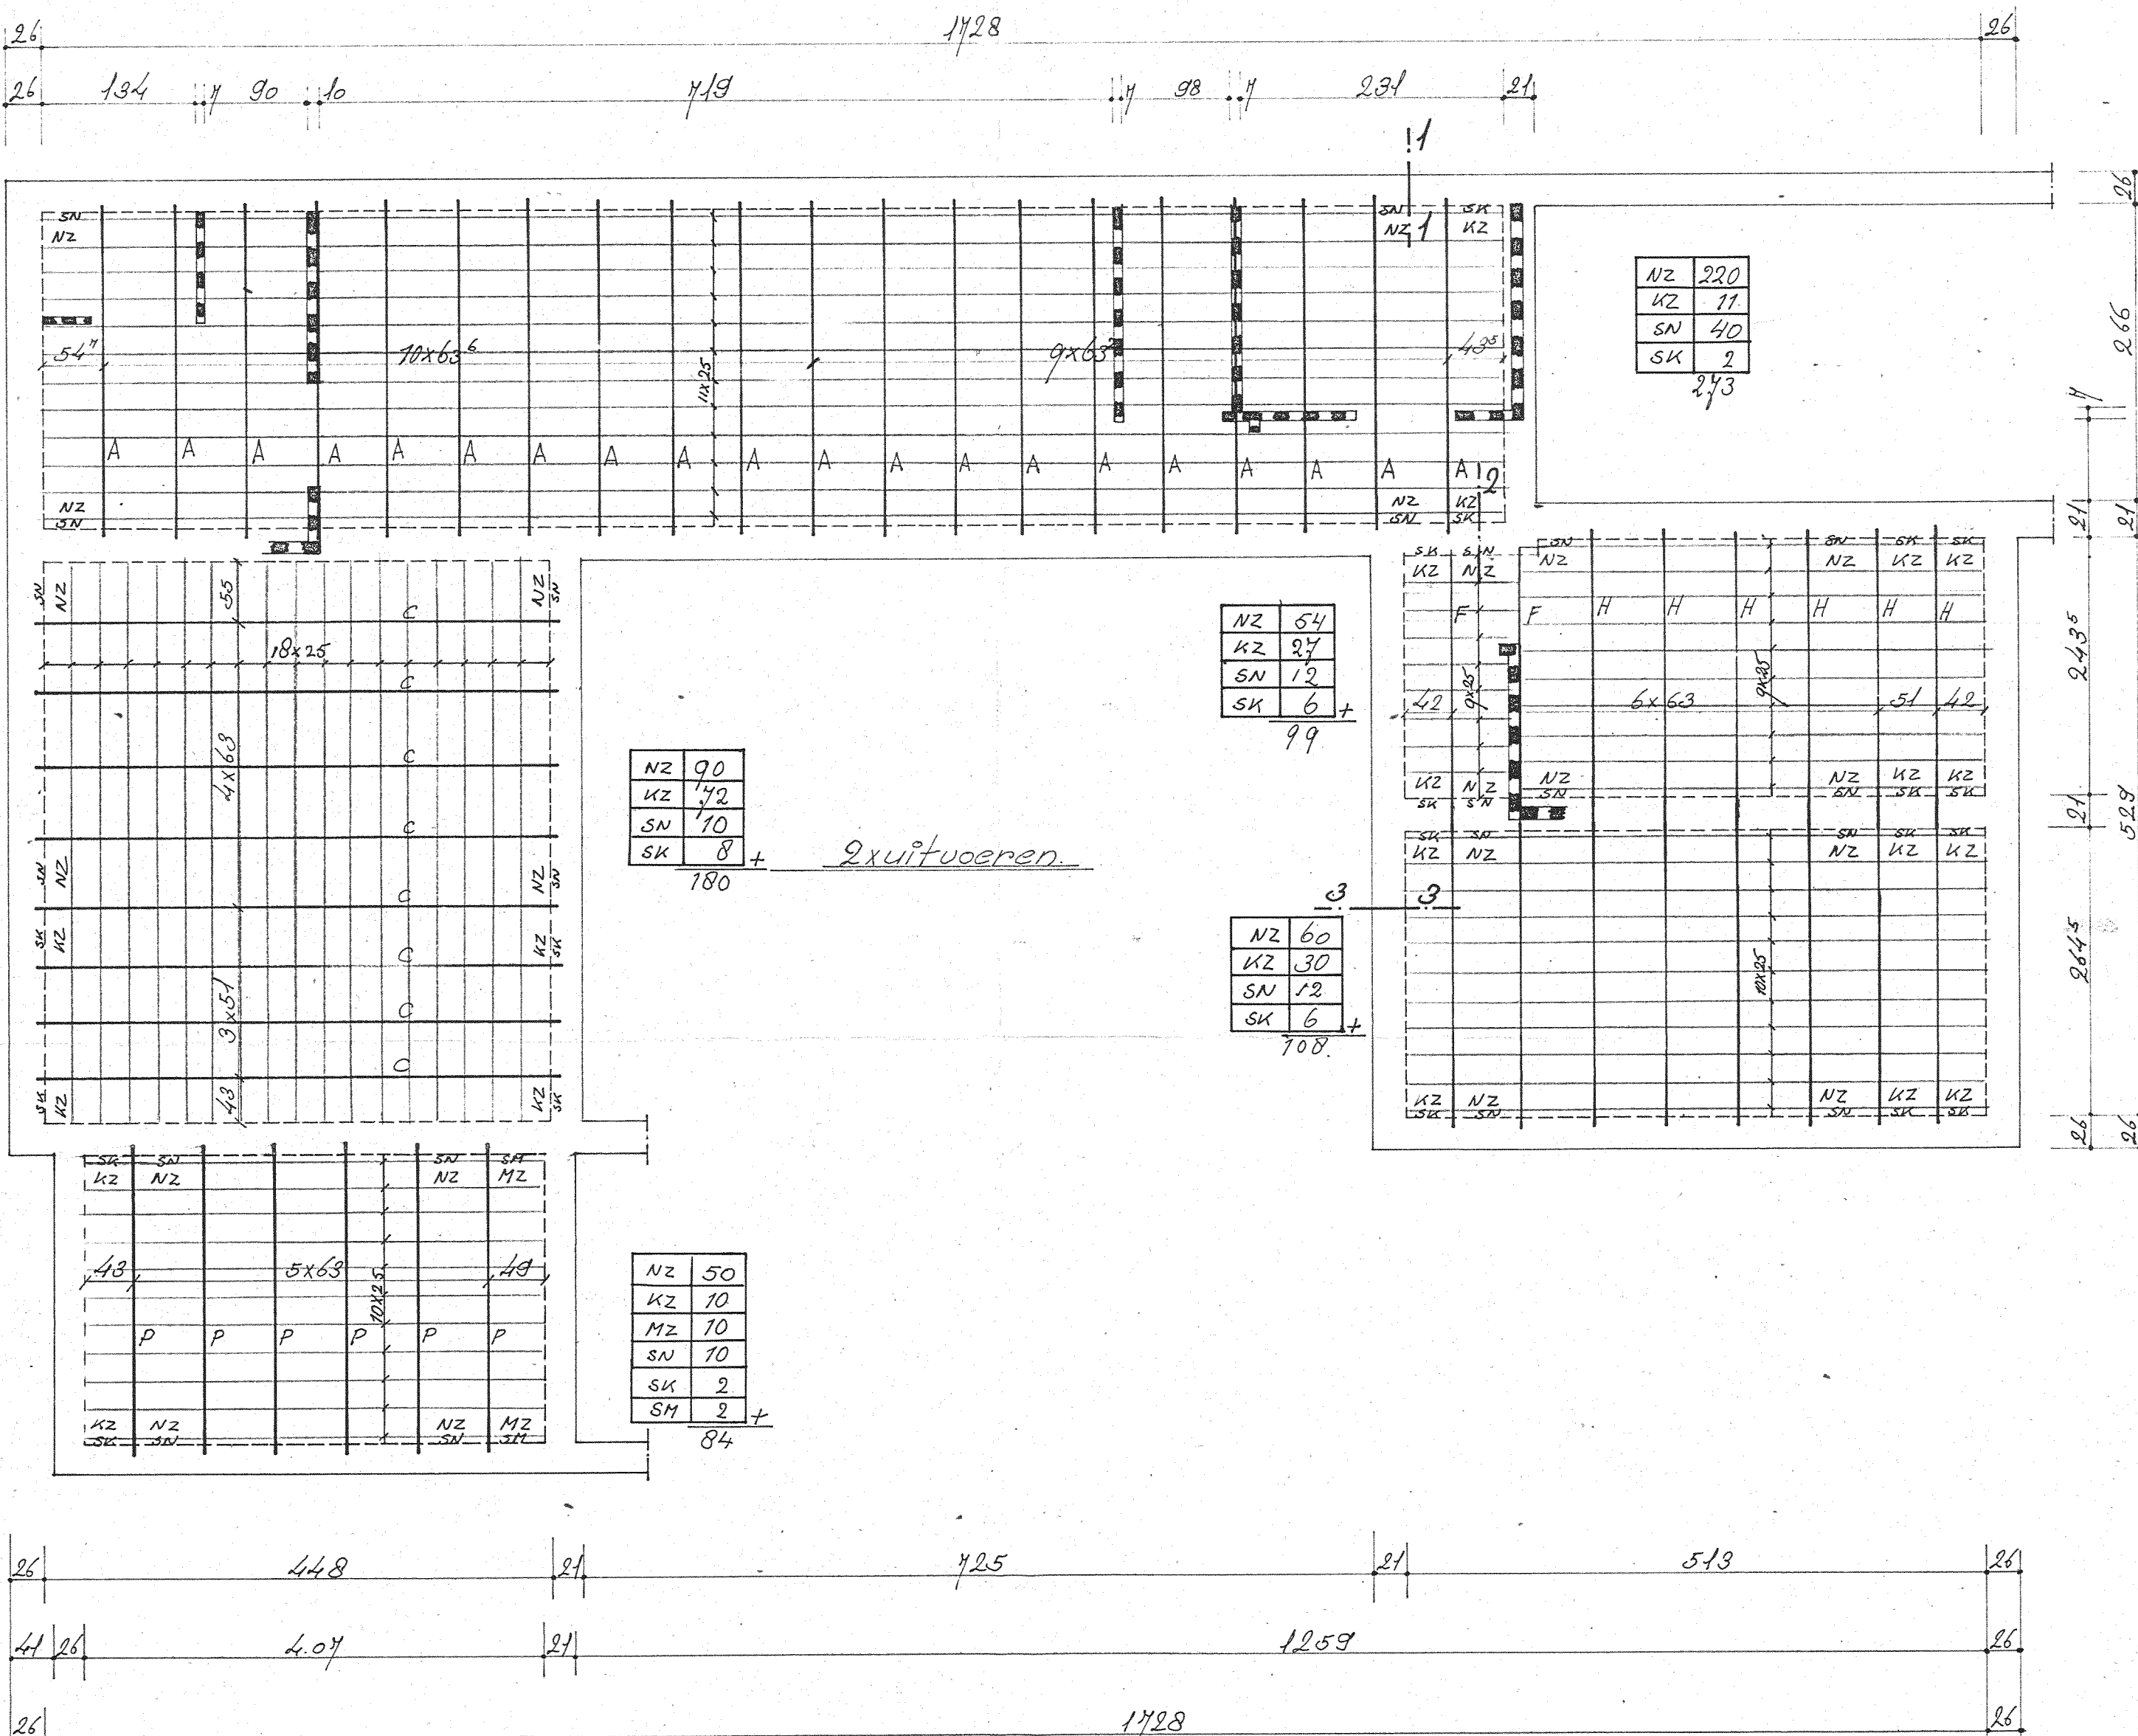

vloerdikte : 17cm geen drukklaag vereist. (type 170).
eigen gewicht dato-vloer : 160 kg/m².
afwerking : 40 "
nuttige belasting : 200 "

nr.	gewijs	dd.	par.
4			
3			
2			
1	4-5-72		

NV DATOVLOEREN

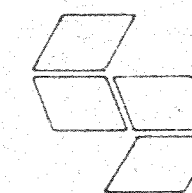

tolstraat 129 postbus 5327 tel.: 020-73 73 33
amsterdam-zuid

bouwplan : 40 atrium-bungalows te heemskerk.

architect :

construct. :

opdr.gever : aann.bedr.gebr.apeldoorn.
heerenweg 40 egmond binnen.

onderdeel : beg.grondvloer.

get. b	dd. 21-4-72.	7412	4
gez.	schaal: 1:50. 1:10.		

10 MEI 1972

VOOR UITVOERING

8 MEI 1972

voordetails zie tekening 7412-1.