


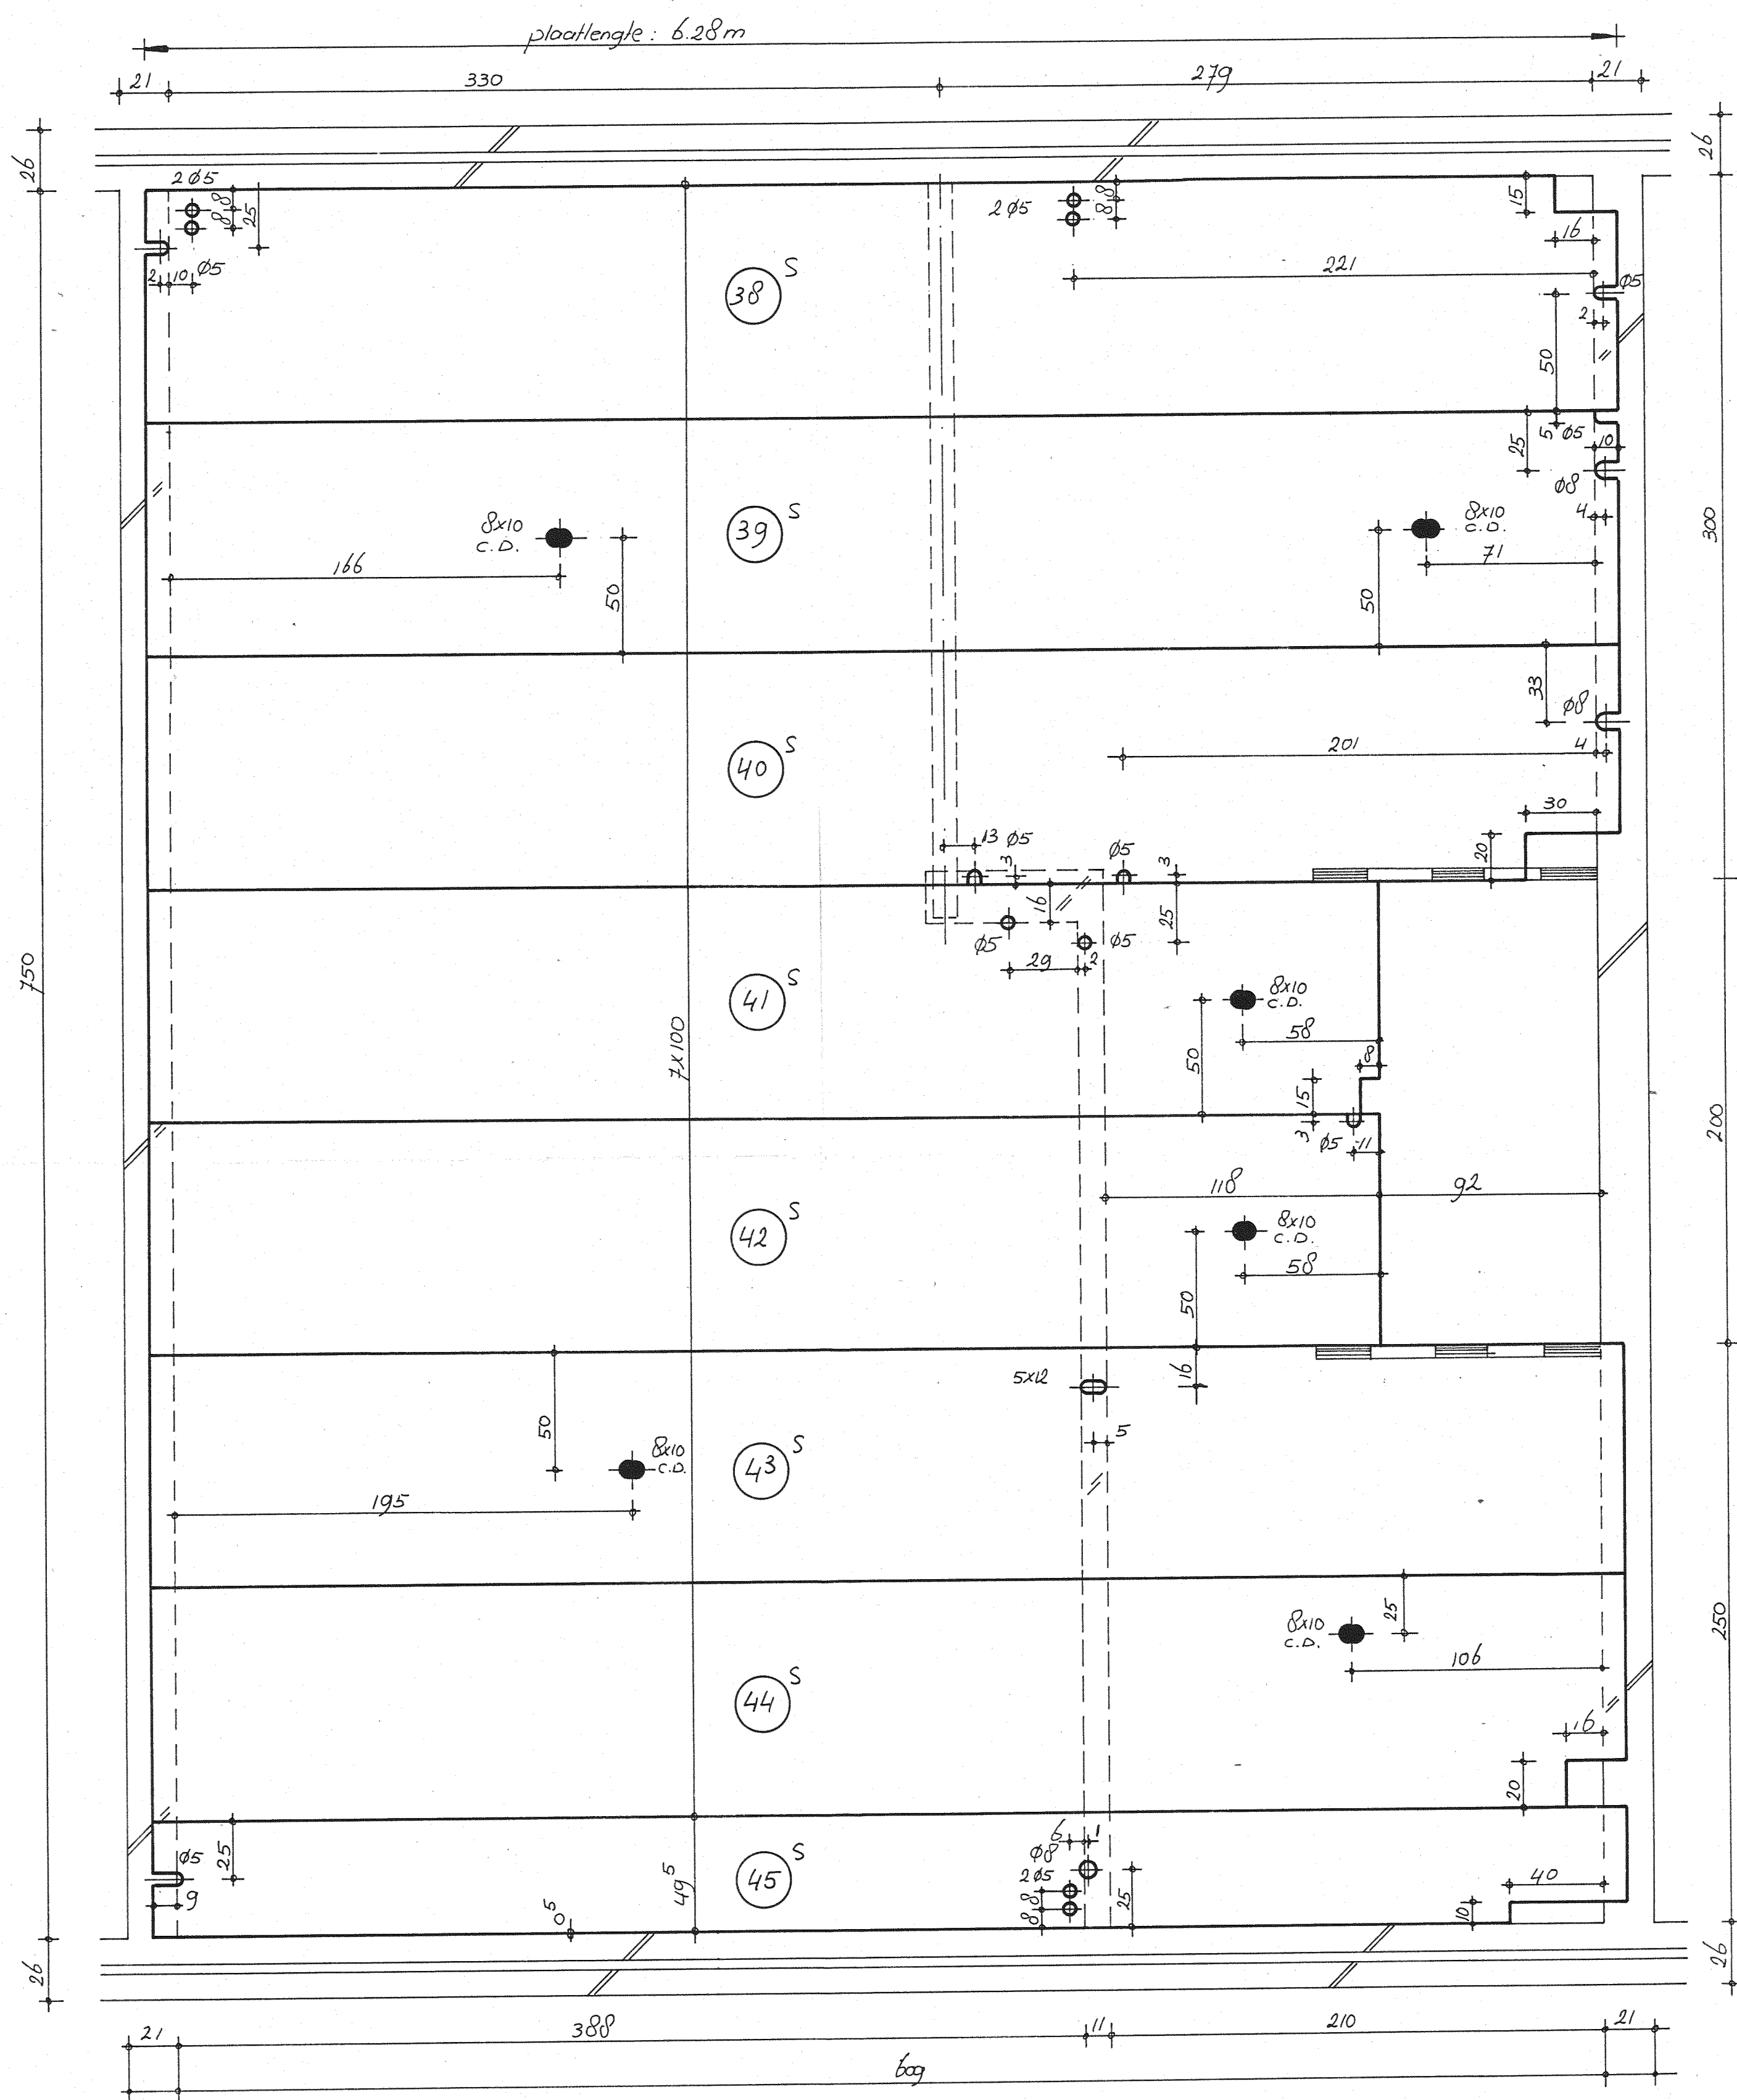

Staalprofiel te bepalen door constructeur.

vloerdikte : 10 cm hol
eigen gewicht datovloer : 200 kg/m²
afwerking : 40 "
nuttige belasting : 200 "

Specificatie per gespiegelde woning : (29x)

nr.	bedrading	onder	boven	lengte	breedte	aantal		
30 ^S	06	04		6.28	100	1		
30 ^S	06	04		6.28	100	1		
40 ^S	06	04		6.28	100	1		
41 ^S	08	04		5.27	100	1		
42 ^S	08	04		5.27	100	1		
43 ^S	10	06		6.28	100	1		
44 ^S	08	04		6.28	100	1		
45 ^S	04	04		6.28	495	1		

P 362

NV DATOVLOEREN

tolstraat 129 postbus 5327 tel.: 020-73 73 33
amsterdam-zuid

bouwplan : 181 woningen te heemskerk

architect :

construct. :

opdr.gever: bouwbedr. de moet postbus 150 alkmaar

onderdeel : verdiepingvloer type SK (gespiegelde woning) (29 X)

get.:	dd: 181171	P 362	-5 S -
gez.:	schaal: 1 : 20		

VOOR UITVOERING 17 JAN 1972
19 JAN 1972