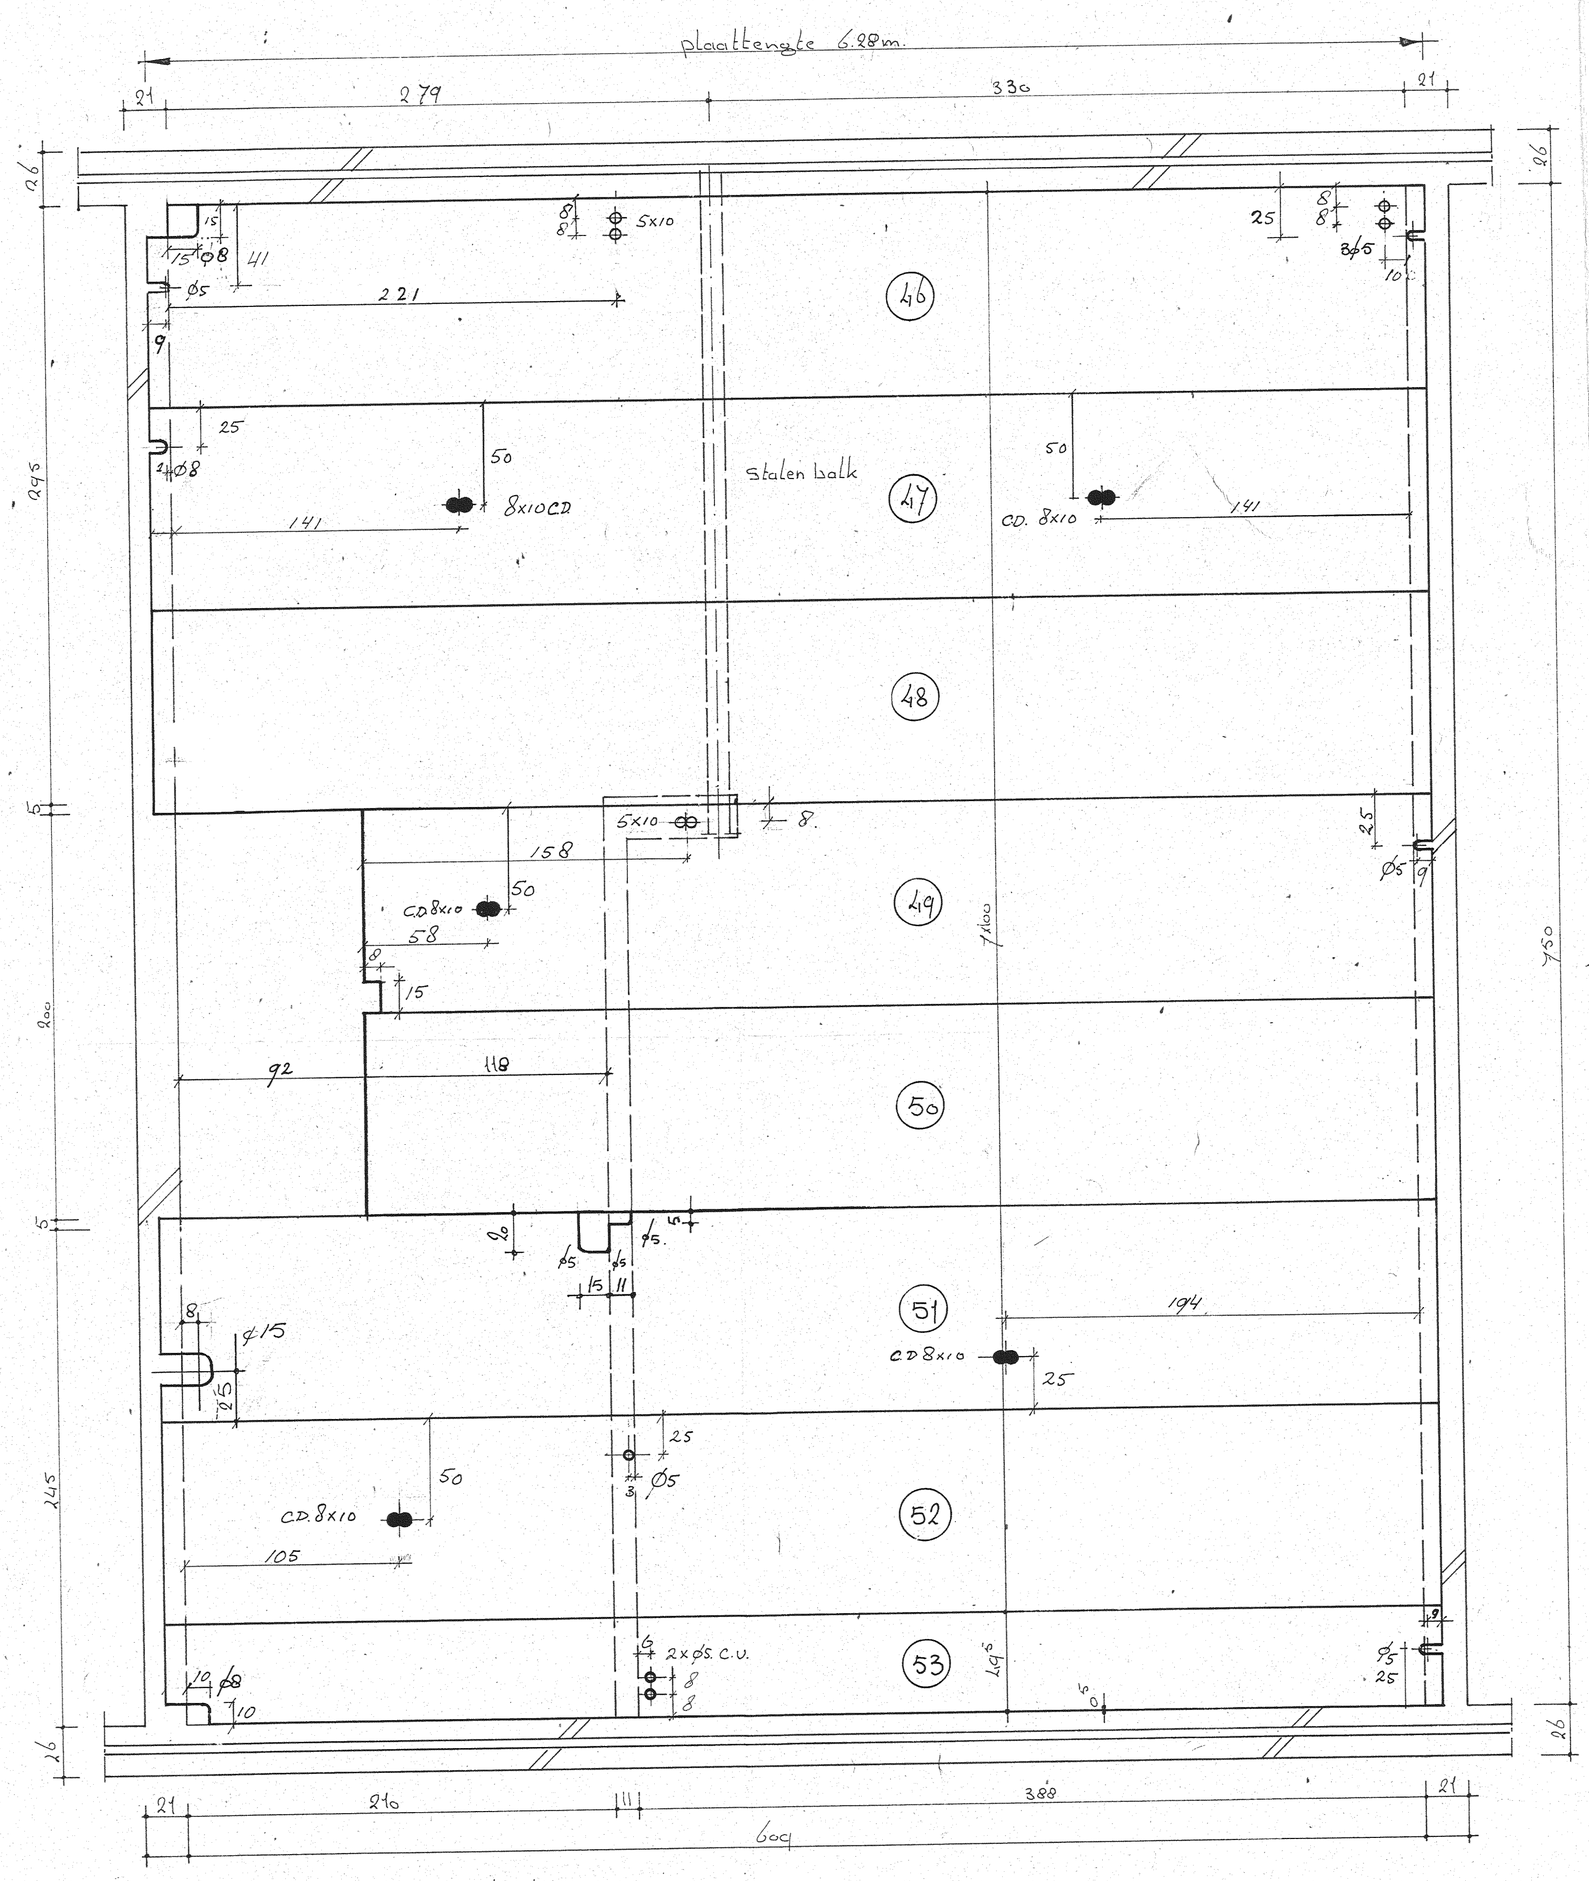

SPECIFICATIE PER WONING (22x)

No	BEDRADING ONDER	BEDRADING BOVEN	LENGTE	BREEDTE	AANTAL		
46	06	04	6.28	1.00	1		
47	06	04	6.28	1.00	1		
48	06	04	6.28	1.00	1		
49	08	04	5.26	1.00	1		
50	08	04	5.26	1.00	1		
51	10	06	6.28	1.00	1		
52	08	04	6.28	1.00	1		
53	04	04	6.28	4.95	1		

P 362

staalprofiel te bepalen door constructeur

vloerdikte	:	10 cm hol
eigen gewicht dato-vloer	:	200 kg/m²
afwerking	:	40 kg/m²
nuttige belasting	:	200 kg/m²

nr.	gewijz. dd.	par.
4		
3		
2	24 01 72	
1	17-1-72	

NV DATOVLOEREN

tolstraat 129 postbus 5327 tel.: 020-73 73 33
amsterdam-zuid

bouwplan : 181 woningen te heemskerk

architect :

construct. :

opdr.gever: bouwbdr. de moel postbus 150 alkmaar

onderdeel : zolder vloer type SK (51x)

get.:	dd.: 14-10-71	P 362	6
gez.:	schaal: 1:20		

VOOR UITVOERING 7 MRT 1972

10 MRT 1972